



ЛЕНИНГРАДСКАЯ ОБЛАСТЬ

АДМИНИСТРАЦИЯ
ЛУЖСКОГО МУНИЦИПАЛЬНОГО РАЙОНА

ПОСТАНОВЛЕНИЕ

От 15 мая 2024 г. № 1638

О внесении изменений
в постановление
от 22.03.2024 № 1005

В целях исправления технической ошибки, допущенной в постановлении администрации Лужского муниципального района от 22.03.2024 № 1005 «Об установлении публичного сервитута на земли и земельные участки в Оредежском сельском поселении» в части расчета платы за публичный сервитут в отношении земельных участков, находящихся в государственной или муниципальной собственности и не обремененных правами третьих лиц, администрация Лужского муниципального района **п о с т а н о в л я е т**:

1. Внести в постановление администрации Лужского муниципального района Ленинградской области от 22.03.2024 № 1005 «Об установлении публичного сервитута на земли и земельные участки в Оредежском сельском поселении» (далее – Постановление) следующие изменения:

1.1. В пункте 1 Постановления площадь «330024 кв. м» заменить площадью «329882 кв. м».

1.2. Графическое описание местоположения границ (приложение 2 к Постановлению) изложить в новой редакции согласно приложению 1 к настоящему постановлению.

1.3. Расчет платы за публичный сервитут в отношении земельных участков, находящихся в государственной или муниципальной собственности и не обремененных правами третьих лиц (приложение 4 к Постановлению) изложить в новой редакции согласно приложению 2 к настоящему постановлению.

2. Всем заинтересованным службам района внести изменения в учетную документацию.

3. Контроль за исполнением постановления возложить на первого заместителя главы администрации Лужского муниципального района – председателя комитета по управлению муниципальным имуществом.

4. Настоящее постановление вступает в силу со дня подписания.

Глава администрации
Лужского муниципального района

Ю.В. Намлиев

Разослано: КУМИ, Упр. Росреестра по ЛО, прокуратура.

ГРАФИЧЕСКОЕ ОПИСАНИЕ МЕСТОПОЛОЖЕНИЯ ГРАНИЦ

Публичный сервитут в отношении земель и земельных участков в целях складирования строительных и иных материалов, возведения некапитальных строений, сооружений (включая ограждения, бытовки, навесы) и (или) размещения строительной техники, которые необходимы для обеспечения строительства линейного объекта системы газоснабжения местного значения «Межпоселковый газопровод д. Почап - д. Белое - д. Холомцы - п. Тёсово-4 - д. Хрепёлка - д. Мошковые Поляны Лужского района Ленинградской области»

(наименование объекта, местоположение границ которого описано (далее - объект)

Раздел 1		
Сведения об объекте		
№ п/п	Характеристики объекта	Описание характеристик
1	2	3
1	Местоположение объекта	Ленинградская область, Лужский район , Оредежское сельское поселение
2	Площадь объекта ± величина погрешности определения площади (Р ± ΔР)	329 882 м² ± 201 м²
3	Иные характеристики объекта	Содержание ограничений использования объектов недвижимости в пределах зоны или территории: Публичный сервитут в отношении земель и земельных участков в целях складирования строительных и иных материалов, возведения некапитальных строений, сооружений (включая ограждения, бытовки, навесы) и (или) размещения строительной техники, которые необходимы для обеспечения строительства линейного объекта системы газоснабжения местного значения «Межпоселковый газопровод д. Почап - д. Белое - д. Холомцы - п. Тёсово-4 - д. Хрепёлка - д. Мошковые Поляны Лужского района Ленинградской области», сроком на 3 года, в пользу ООО «Газпром газификация» (ИНН - 7813655197, ОГРН - 1217800107744, юридический адрес и фактический адрес:194044, г. Санкт-Петербург, вн. тер. г. Муниципальный округ Сампсониевское, пр-кт Большой Сампсониевский, д. 60, литера А, Телефон: 8 (812) 613-33-00, электронная почта: info@eoggazprom.ru)

Раздел 2

Сведения о местоположении границ объекта

1. Система координат МСК-47, зона 2

2. Сведения о характерных точках границ объекта

Обозначение характерных точек границ	Координаты, м		Метод определения координат характерной точки	Средняя квадратическая погрешность положения характерной точки (Mt), м	Описание обозначения точки на местности (при наличии)
	X	Y			
1	2	3	4	5	6
1					
н1	310 495,47	2 218 081,12	Аналитический метод	0,10	—
н2	310 532,28	2 218 052,74		0,10	
н3	310 525,02	2 218 043,19		0,10	
н4	310 548,86	2 218 025,07		0,10	
н5	310 536,29	2 218 013,48		0,10	
н6	310 518,84	2 217 966,64		0,10	
н7	310 520,74	2 217 965,93		0,10	
н8	310 499,18	2 217 910,57		0,10	
н9	310 495,03	2 217 912,12		0,10	
н10	310 477,58	2 217 865,26		0,10	
н11	310 481,71	2 217 863,74		0,10	
н12	310 458,02	2 217 798,09		0,10	
н13	310 446,65	2 217 795,58		0,10	
н14	310 443,30	2 217 787,43		0,10	
н15	310 450,79	2 217 753,47		0,10	
н16	310 456,58	2 217 746,58		0,10	
н17	310 461,17	2 217 747,60		0,10	
н18	310 573,77	2 217 614,30		0,10	
н19	310 570,88	2 217 611,99		0,10	
н20	310 602,92	2 217 573,60		0,10	
н21	310 606,01	2 217 576,09		0,10	
н22	310 633,82	2 217 543,14		0,10	
н23	310 632,33	2 217 541,95		0,10	
н24	310 663,59	2 217 502,94		0,10	
н25	310 673,98	2 217 511,26		0,10	
н26	310 785,12	2 217 457,44		0,10	
н27	310 783,96	2 217 455,89		0,10	
н28	310 811,82	2 217 435,02		0,10	
н29	310 804,07	2 217 343,45		0,10	
н30	310 800,82	2 217 343,72		0,10	
н31	310 796,60	2 217 293,92		0,10	
н32	310 799,85	2 217 293,64		0,10	
н33	310 768,89	2 216 927,92		0,10	
н34	310 775,14	2 216 893,03		0,10	
н35	310 794,88	2 216 896,28		0,10	
н36	310 789,04	2 216 928,86		0,10	
н37	310 819,77	2 217 291,96		0,10	
н38	310 824,50	2 217 291,56		0,10	
н39	310 828,72	2 217 341,38		0,10	
н40	310 823,99	2 217 341,76		0,10	
н41	310 832,09	2 217 436,76		0,10	
н42	310 841,95	2 217 449,92		0,10	
н43	310 801,95	2 217 479,90		0,10	
н44	310 797,34	2 217 473,75		0,10	
н45	310 679,82	2 217 530,66		0,10	
н46	310 655,75	2 217 560,70		0,10	

Раздел 2

Сведения о местоположении границ объекта					
1	2	3	4	5	6
н47	310 649,43	2 217 555,65	Аналитический метод	0,10	—
н48	310 621,63	2 217 588,60		0,10	
н49	310 625,55	2 217 591,74		0,10	
н50	310 594,29	2 217 630,75		0,10	
н51	310 589,38	2 217 626,81		0,10	
н52	310 481,16	2 217 755,04		0,10	
н53	310 474,56	2 217 784,99		0,10	
н54	310 500,45	2 217 856,76		0,10	
н55	310 505,70	2 217 854,80		0,10	
н56	310 523,15	2 217 901,65		0,10	
н57	310 517,93	2 217 903,59		0,10	
н58	310 539,48	2 217 958,95		0,10	
н59	310 546,96	2 217 956,17		0,10	
н60	310 564,41	2 218 003,02		0,10	
н61	310 582,97	2 218 036,83		0,10	
н62	310 543,18	2 218 067,07		0,10	
н63	310 538,34	2 218 060,70		0,10	
н64	310 472,53	2 218 111,43		0,10	
н65	310 477,03	2 218 118,02		0,10	
н66	310 464,83	2 218 126,35		0,10	
н67	310 484,77	2 218 275,22		0,10	
н68	310 455,54	2 218 346,22		0,10	
н69	310 453,53	2 218 359,00		0,10	
н70	310 427,39	2 218 422,50		0,10	
н71	309 947,16	2 219 338,08		0,10	
н72	309 813,22	2 219 721,27		0,10	
н73	310 010,54	2 220 130,65		0,10	
н74	310 253,11	2 220 583,27		0,10	
н75	310 252,45	2 220 588,40		0,10	
н76	310 369,93	2 220 807,60		0,10	
н77	310 367,73	2 220 877,04		0,10	
н78	310 283,40	2 221 309,35		0,10	
н79	310 285,39	2 221 314,79		0,10	
н80	310 269,10	2 221 398,29		0,10	
н81	310 268,29	2 221 403,37		0,10	
н82	310 273,37	2 221 404,19		0,10	
н83	310 318,98	2 221 413,09		0,10	
н84	310 320,21	2 221 406,63		0,10	
н85	310 331,04	2 221 358,99		0,10	
н86	310 347,65	2 221 411,34		0,10	
н87	310 416,15	2 221 423,08		0,10	
н88	310 403,83	2 221 487,54		0,10	
н89	310 338,41	2 221 476,33		0,10	
н90	310 297,64	2 221 525,74		0,10	
н91	310 315,24	2 221 432,69		0,10	
н92	310 295,49	2 221 428,88		0,10	
н93	310 272,76	2 221 545,88		0,10	
н94	310 241,23	2 221 541,18		0,10	
н95	309 662,29	2 221 931,12		0,10	
н96	309 551,32	2 221 938,81		0,10	
н97	309 539,78	2 221 936,60		0,10	
н98	309 406,23	2 221 945,85		0,10	
н99	309 398,90	2 221 949,36		0,10	
н100	309 188,77	2 221 963,91		0,10	
н101	309 171,89	2 221 962,08		0,10	

Раздел 2

Сведения о местоположении границ объекта					
1	2	3	4	5	6
н102	309 087,19	2 221 967,94	Аналитический метод	0,10	—
н103	309 080,80	2 221 971,39		0,10	
н104	308 984,93	2 221 978,03		0,10	
н105	308 322,82	2 222 423,99		0,10	
н106	308 066,00	2 222 776,98		0,10	
н107	307 913,64	2 222 887,52		0,10	
н108	307 916,44	2 222 891,33		0,10	
н109	307 876,13	2 222 920,91		0,10	
н110	307 873,17	2 222 916,88		0,10	
н111	307 798,20	2 222 971,27		0,10	
н112	307 801,14	2 222 975,32		0,10	
н113	307 760,69	2 223 004,71		0,10	
н114	307 757,73	2 223 000,63		0,10	
н115	307 703,97	2 223 039,63		0,10	
н116	307 697,74	2 223 078,81		0,10	
н117	307 693,96	2 223 083,52		0,10	
н118	307 642,45	2 223 407,31		0,10	
н119	307 600,29	2 223 501,83		0,10	
н120	307 600,69	2 223 508,30		0,10	
н121	307 557,88	2 223 604,28		0,10	
н122	307 553,61	2 223 606,49		0,10	
н123	307 501,20	2 223 724,00		0,10	
н124	307 495,87	2 223 743,32		0,10	
н125	307 449,32	2 223 847,67		0,10	
н126	307 505,45	2 223 994,16		0,10	
н127	307 574,78	2 224 268,05		0,10	
н128	307 549,53	2 224 292,61		0,10	
н129	307 611,87	2 224 538,90		0,10	
н130	307 676,84	2 224 734,76		0,10	
н131	307 752,44	2 225 030,69		0,10	
н132	307 757,72	2 225 029,43		0,10	
н133	307 769,70	2 225 077,84		0,10	
н134	307 764,82	2 225 079,17		0,10	
н135	307 787,11	2 225 166,43		0,10	
н136	307 792,10	2 225 165,82		0,10	
н137	307 806,37	2 225 213,74		0,10	
н138	307 791,43	2 225 218,19		0,10	
н139	307 803,08	2 225 582,05		0,10	
н140	307 748,88	2 225 683,29		0,10	
н141	307 787,53	2 225 811,05		0,10	
н142	307 870,90	2 226 207,81		0,10	
н143	308 486,59	2 227 198,26		0,10	
н144	308 598,65	2 227 128,60		0,10	
н145	308 596,20	2 227 124,75		0,10	
н146	308 638,44	2 227 097,98		0,10	
н147	308 641,11	2 227 102,21		0,10	
н148	308 717,37	2 227 054,80		0,10	
н149	308 714,73	2 227 050,55		0,10	
н150	308 757,24	2 227 024,22		0,10	
н151	308 759,83	2 227 028,41		0,10	
н152	308 791,14	2 227 008,95		0,10	
н153	309 567,42	2 226 873,94		0,10	
н154	309 603,91	2 226 917,63		0,10	
н155	309 620,69	2 226 905,63		0,10	
н156	309 659,86	2 226 929,43		0,10	

Раздел 2

Сведения о местоположении границ объекта					
1	2	3	4	5	6
н157	309 671,34	2 226 944,80	Аналитический метод	0,10	—
н158	309 647,91	2 226 956,88		0,10	
н159	309 642,05	2 226 949,03		0,10	
н160	309 621,85	2 226 936,76		0,10	
н161	309 614,91	2 226 941,72		0,10	
н162	309 564,64	2 226 881,52		0,10	
н163	308 793,68	2 227 015,61		0,10	
н164	308 754,45	2 227 040,00		0,10	
н165	308 754,98	2 227 040,84		0,10	
н166	308 599,63	2 227 137,41		0,10	
н167	308 599,11	2 227 136,56		0,10	
н168	308 484,34	2 227 207,90		0,10	
н169	307 864,30	2 226 210,46		0,10	
н170	307 780,74	2 225 812,78		0,10	
н171	307 741,34	2 225 682,54		0,10	
н172	307 796,03	2 225 580,40		0,10	
н173	307 792,09	2 225 457,50		0,10	
н174	307 791,09	2 225 457,53		0,10	
н175	307 782,19	2 225 179,49		0,10	
н176	307 669,16	2 224 737,01		0,10	
н177	307 604,19	2 224 541,14		0,10	
н178	307 563,43	2 224 380,13		0,10	
н179	307 564,30	2 224 379,91		0,10	
н180	307 562,46	2 224 372,64		0,10	
н181	307 561,59	2 224 372,86		0,10	
н182	307 540,64	2 224 290,10		0,10	
н183	307 565,89	2 224 265,53		0,10	
н184	307 536,03	2 224 147,57		0,10	
н185	307 537,00	2 224 147,32		0,10	
н186	307 521,23	2 224 085,04		0,10	
н187	307 520,26	2 224 085,29		0,10	
н188	307 497,81	2 223 996,58		0,10	
н189	307 440,67	2 223 847,43		0,10	
н190	307 517,35	2 223 675,52		0,10	
н191	307 518,26	2 223 675,93		0,10	
н192	307 638,58	2 223 406,16		0,10	
н193	307 697,52	2 223 035,67		0,10	
н194	308 060,99	2 222 771,96		0,10	
н195	308 317,88	2 222 418,87		0,10	
н196	308 709,96	2 222 154,79		0,10	
н197	308 709,40	2 222 153,97		0,10	
н198	308 982,24	2 221 970,20		0,10	
н199	309 090,07	2 221 962,73		0,10	
н200	309 090,14	2 221 963,73		0,10	
н201	309 220,35	2 221 954,71		0,10	
н202	309 220,28	2 221 953,71		0,10	
н203	309 659,60	2 221 923,29		0,10	
н204	310 234,01	2 221 536,39		0,10	
н205	310 257,47	2 221 416,17		0,10	
н206	310 259,53	2 221 416,57		0,10	
н207	310 260,06	2 221 413,82		0,10	
н208	310 289,94	2 221 419,65		0,10	
н209	310 289,76	2 221 420,63		0,10	
н210	310 313,54	2 221 425,27		0,10	
н211	310 313,73	2 221 424,29		0,10	

Раздел 2

Сведения о местоположении границ объекта					
1	2	3	4	5	6
н212	310 322,62	2 221 426,02	Аналитический метод	0,10	—
н213	310 314,95	2 221 466,21		0,10	
н214	310 388,36	2 221 478,81		0,10	
н215	310 397,81	2 221 426,04		0,10	
н216	310 325,00	2 221 413,54		0,10	
н217	310 323,37	2 221 422,09		0,10	
н218	310 314,47	2 221 420,36		0,10	
н219	310 314,67	2 221 419,38		0,10	
н220	310 290,88	2 221 414,74		0,10	
н221	310 290,69	2 221 415,72		0,10	
н222	310 260,83	2 221 409,89		0,10	
н223	310 260,96	2 221 409,21		0,10	
н224	310 258,90	2 221 408,81		0,10	
н225	310 264,60	2 221 379,60		0,10	
н226	310 265,58	2 221 379,79		0,10	
н227	310 363,74	2 220 876,59		0,10	
н228	310 365,89	2 220 808,55		0,10	
н229	310 194,55	2 220 488,83		0,10	
н230	310 193,67	2 220 489,31		0,10	
н231	310 003,41	2 220 134,28		0,10	
н232	309 917,59	2 219 956,23		0,10	
н233	309 918,49	2 219 955,79		0,10	
н234	309 872,11	2 219 859,57		0,10	
н235	309 871,21	2 219 860,01		0,10	
н236	309 804,58	2 219 721,76		0,10	
н237	309 939,80	2 219 334,89		0,10	
н238	310 118,33	2 218 994,52		0,10	
н239	310 119,21	2 218 994,98		0,10	
н240	310 421,04	2 218 419,53		0,10	
н241	310 480,66	2 218 274,69		0,10	
н242	310 459,47	2 218 116,44		0,10	
н243	310 499,20	2 218 085,82		0,10	
н244	310 498,59	2 218 085,02		0,10	
н245	310 568,62	2 218 031,05		0,10	
н246	310 549,12	2 218 005,75		0,10	
н247	310 502,56	2 217 886,17		0,10	
н248	310 459,87	2 217 767,87		0,10	
н249	310 659,08	2 217 531,81		0,10	
н250	310 802,99	2 217 462,12		0,10	
н251	310 824,86	2 217 446,90		0,10	
н252	310 780,98	2 216 928,49		0,10	
н253	310 781,88	2 216 923,43		0,10	
н254	310 782,61	2 216 923,56		0,10	
н255	310 783,67	2 216 917,66		0,10	
н256	310 782,94	2 216 917,52		0,10	
н257	310 785,26	2 216 904,59		0,10	
н258	310 781,32	2 216 903,88		0,10	
н259	310 779,01	2 216 916,82		0,10	
н260	310 777,57	2 216 916,56		0,10	
н261	310 776,51	2 216 922,47		0,10	
н262	310 777,95	2 216 922,72		0,10	
н263	310 776,95	2 216 928,30		0,10	
н264	310 820,68	2 217 444,93		0,10	
н265	310 800,96	2 217 458,66		0,10	
н266	310 656,57	2 217 528,58		0,10	

Раздел 2

Сведения о местоположении границ объекта					
1	2	3	4	5	6
н267	310 455,33	2 217 767,05	Аналитический метод	0,10	—
н268	310 498,81	2 217 887,57		0,10	
н269	310 545,60	2 218 007,74		0,10	
н270	310 563,01	2 218 030,32		0,10	
н271	310 496,08	2 218 081,91		0,10	
н1	310 495,47	2 218 081,12		0,10	
2					
н272	310 457,15	2 218 144,29	Аналитический метод	0,10	—
н273	310 435,74	2 218 146,21		0,10	
н274	310 418,82	2 218 121,44		0,10	
н275	310 460,12	2 218 093,25		0,10	
н276	310 466,88	2 218 103,15		0,10	
н277	310 453,07	2 218 113,80		0,10	
н272	310 457,15	2 218 144,29		0,10	
3					
н278	310 201,23	2 218 810,62	Аналитический метод	0,10	—
н279	310 340,26	2 218 545,55		0,10	
н280	310 415,60	2 218 416,99		0,10	
н281	310 187,24	2 218 852,38		0,10	
н278	310 201,23	2 218 810,62		0,10	
4					
н282	310 114,79	2 218 992,66	Аналитический метод	0,10	—
н283	309 936,13	2 219 333,29		0,10	
н284	309 800,25	2 219 722,00		0,10	
н285	309 867,61	2 219 861,75		0,10	
н286	309 866,71	2 219 862,18		0,10	
н287	309 913,08	2 219 958,40		0,10	
н288	309 913,99	2 219 957,96		0,10	
н289	309 999,84	2 220 136,09		0,10	
н290	310 190,15	2 220 491,20		0,10	
н291	310 189,27	2 220 491,67		0,10	
н292	310 242,70	2 220 591,38		0,10	
н293	310 233,02	2 220 588,13		0,10	
н294	309 992,71	2 220 139,72		0,10	
н295	309 791,61	2 219 722,49		0,10	
н296	309 928,77	2 219 330,10		0,10	
н297	309 964,29	2 219 262,37		0,10	
н298	309 945,40	2 219 251,88		0,10	
н299	309 959,72	2 219 225,52		0,10	
н300	309 950,93	2 219 220,75		0,10	
н301	309 993,85	2 219 141,64		0,10	
н302	310 047,94	2 219 035,79		0,10	
н303	310 075,39	2 219 050,54		0,10	
н304	310 152,84	2 218 902,89		0,10	
н305	310 162,26	2 218 899,99		0,10	
н306	310 113,90	2 218 992,19		0,10	
н282	310 114,79	2 218 992,66		0,10	
5					
н307	310 253,54	2 221 415,40	Аналитический метод	0,10	—
н308	310 230,41	2 221 534,00		0,10	
н309	309 658,25	2 221 919,37		0,10	
н310	309 220,28	2 221 949,70		0,10	
н311	309 220,22	2 221 948,71		0,10	
н312	309 089,72	2 221 957,74		0,10	
н313	309 089,79	2 221 958,74		0,10	

Раздел 2

Сведения о местоположении границ объекта					
1	2	3	4	5	6
н314	308 980,89	2 221 966,28	Аналитический метод	0,10	—
н315	308 707,17	2 222 150,65		0,10	
н316	308 706,61	2 222 149,82		0,10	
н317	308 313,65	2 222 414,49		0,10	
н318	308 056,70	2 222 767,66		0,10	
н319	307 691,98	2 223 032,27		0,10	
н320	307 684,35	2 223 080,27		0,10	
н321	307 678,73	2 223 071,32		0,10	
н322	307 685,52	2 223 028,31		0,10	
н323	307 745,97	2 222 984,46		0,10	
н324	307 743,05	2 222 980,45		0,10	
н325	307 783,50	2 222 951,05		0,10	
н326	307 786,44	2 222 955,09		0,10	
н327	307 861,34	2 222 900,75		0,10	
н328	307 858,38	2 222 896,72		0,10	
н329	307 898,69	2 222 867,14		0,10	
н330	307 901,81	2 222 871,39		0,10	
н331	308 051,69	2 222 762,65		0,10	
н332	308 308,72	2 222 409,37		0,10	
н333	308 876,85	2 222 026,71		0,10	
н334	308 861,30	2 222 001,93		0,10	
н335	308 962,18	2 221 935,60		0,10	
н336	308 978,20	2 221 958,45		0,10	
н337	309 394,18	2 221 930,16		0,10	
н338	309 404,65	2 221 935,93		0,10	
н339	309 657,92	2 221 918,39		0,10	
н340	309 689,48	2 221 897,13		0,10	
н341	309 690,60	2 221 887,94		0,10	
н342	310 223,19	2 221 529,22		0,10	
н343	310 243,71	2 221 424,02		0,10	
н344	310 214,54	2 221 418,47		0,10	
н345	310 220,12	2 221 388,99		0,10	
н346	310 249,45	2 221 394,57		0,10	
н347	310 266,87	2 221 305,28		0,10	
н348	310 274,97	2 221 300,35		0,10	
н349	310 259,69	2 221 378,64		0,10	
н350	310 260,68	2 221 378,83		0,10	
н351	310 254,98	2 221 408,04		0,10	
н352	310 254,09	2 221 407,87		0,10	
н353	310 252,66	2 221 415,23		0,10	
н307	310 253,54	2 221 415,40		0,10	
6					
н354	307 592,04	2 223 495,77	Аналитический метод	0,10	—
н355	307 545,34	2 223 600,49		0,10	
н356	307 542,68	2 223 589,25		0,10	
н357	307 582,93	2 223 499,03		0,10	
н354	307 592,04	2 223 495,77		0,10	
7					
н358	307 561,45	2 224 264,27	Аналитический метод	0,10	—
н359	307 536,19	2 224 288,84		0,10	
н360	307 556,16	2 224 367,70		0,10	
н361	307 541,00	2 224 369,55		0,10	
н362	307 506,53	2 224 376,02		0,10	
н363	307 498,28	2 224 410,63		0,10	
н364	307 491,88	2 224 411,63		0,10	

Раздел 2

Сведения о местоположении границ объекта					
1	2	3	4	5	6
н365	307 501,60	2 224 370,84	Аналитический метод	0,10	—
н366	307 540,08	2 224 363,62		0,10	
н367	307 544,97	2 224 356,09		0,10	
н368	307 527,31	2 224 286,32		0,10	
н369	307 552,56	2 224 261,76		0,10	
н370	307 486,35	2 224 000,21		0,10	
н371	307 427,68	2 223 847,08		0,10	
н372	307 494,21	2 223 697,94		0,10	
н373	307 502,46	2 223 696,62		0,10	
н374	307 512,93	2 223 673,15		0,10	
н375	307 513,84	2 223 673,56		0,10	
н376	307 436,34	2 223 847,32		0,10	
н377	307 493,99	2 223 997,79		0,10	
н378	307 516,39	2 224 086,27		0,10	
н379	307 515,42	2 224 086,52		0,10	
н380	307 531,18	2 224 148,79		0,10	
н381	307 532,15	2 224 148,55		0,10	
н358	307 561,45	2 224 264,27	0,10		
8					
н382	309 415,81	2 228 421,82	Аналитический метод	0,10	—
н383	309 493,08	2 228 748,11		0,10	
н384	309 447,36	2 229 047,70		0,10	
н385	309 441,31	2 229 040,95		0,10	
н386	309 485,95	2 228 748,40		0,10	
н387	309 409,15	2 228 424,09		0,10	
н388	309 359,67	2 228 314,63		0,10	
н389	309 059,27	2 228 201,26		0,10	
н390	308 974,45	2 228 155,90		0,10	
н391	308 612,38	2 227 573,45		0,10	
н392	308 633,92	2 227 481,11		0,10	
н393	308 583,02	2 227 397,85		0,10	
н394	308 551,78	2 227 346,98		0,10	
н395	308 520,39	2 227 296,31		0,10	
н396	308 456,03	2 227 192,33		0,10	
н397	308 424,85	2 227 140,56		0,10	
н398	308 393,43	2 227 089,42		0,10	
н399	308 358,04	2 227 035,90		0,10	
н400	308 326,10	2 226 983,70		0,10	
н401	308 264,96	2 226 880,35		0,10	
н402	308 231,32	2 226 828,95		0,10	
н403	308 200,50	2 226 775,54		0,10	
н404	308 170,23	2 226 726,48		0,10	
н405	308 138,36	2 226 675,04		0,10	
н406	308 106,94	2 226 623,16		0,10	
н407	308 075,00	2 226 571,70		0,10	
н408	308 043,14	2 226 520,06		0,10	
н409	308 010,62	2 226 467,04		0,10	
н410	307 975,52	2 226 409,80		0,10	
н411	307 946,01	2 226 362,57		0,10	
н412	307 913,50	2 226 309,40	0,10		
н413	307 881,11	2 226 257,31	0,10		
н414	307 855,70	2 226 216,72	0,10		
н415	307 843,18	2 226 159,74	0,10		
н416	307 827,84	2 226 095,03	0,10		
н417	307 812,69	2 226 029,44	0,10		

Раздел 2

Сведения о местоположении границ объекта					
1	2	3	4	5	6
н418	307 797,23	2 225 962,97	Аналитический метод	0,10	—
н419	307 782,23	2 225 897,96		0,10	
н420	307 767,06	2 225 832,66		0,10	
н421	307 751,57	2 225 765,56		0,10	
н422	307 736,54	2 225 700,60		0,10	
н423	307 730,61	2 225 675,03		0,10	
н424	307 782,92	2 225 577,33		0,10	
н425	307 770,82	2 225 199,47		0,10	
н426	307 763,35	2 225 174,38		0,10	
н427	307 768,13	2 225 172,96		0,10	
н428	307 745,40	2 225 083,97		0,10	
н429	307 740,45	2 225 085,05		0,10	
н430	307 728,60	2 225 036,62		0,10	
н431	307 733,03	2 225 035,52		0,10	
н432	307 704,27	2 224 922,94		0,10	
н433	307 683,23	2 224 927,82		0,10	
н434	307 676,18	2 224 898,66		0,10	
н435	307 666,29	2 224 901,01		0,10	
н436	307 645,32	2 224 813,53		0,10	
н437	307 622,93	2 224 718,55		0,10	
н438	307 647,95	2 224 711,17		0,10	
н439	307 592,66	2 224 544,51		0,10	
н440	307 556,56	2 224 401,88		0,10	
н441	307 564,54	2 224 400,81		0,10	
н442	307 600,35	2 224 542,26		0,10	
н443	307 665,32	2 224 738,14		0,10	
н444	307 778,20	2 225 180,05		0,10	
н445	307 787,09	2 225 457,66		0,10	
н446	307 786,09	2 225 457,69		0,10	
н447	307 789,98	2 225 578,99		0,10	
н448	307 734,87	2 225 681,90		0,10	
н449	307 774,93	2 225 814,27		0,10	
н450	307 858,65	2 226 212,73		0,10	
н451	308 642,75	2 227 474,10		0,10	
н452	308 636,18	2 227 502,26		0,10	
н453	308 637,15	2 227 502,49		0,10	
н454	308 620,92	2 227 572,04		0,10	
н455	308 643,49	2 227 608,35		0,10	
н456	308 642,64	2 227 608,88		0,10	
н457	308 979,40	2 228 150,62		0,10	
н458	309 062,16	2 228 194,87		0,10	
н459	309 364,85	2 228 309,10		0,10	
н382	309 415,81	2 228 421,82		0,10	
9					
н460	309 713,33	2 231 419,25	Аналитический метод	0,10	—
н461	309 822,06	2 231 187,73		0,10	
н462	309 809,24	2 230 789,54		0,10	
н463	309 775,06	2 230 626,51		0,10	
н464	309 857,98	2 230 320,40		0,10	
н465	309 772,49	2 229 912,75		0,10	
н466	309 619,36	2 229 701,57		0,10	
н467	309 544,40	2 229 548,68		0,10	
н468	309 553,19	2 229 419,20		0,10	
н469	309 422,34	2 229 410,32		0,10	
н470	309 441,76	2 229 124,16		0,10	

Раздел 2

Сведения о местоположении границ объекта					
1	2	3	4	5	6
н471	309 499,19	2 228 747,86	Аналитический метод	0,10	—
н472	309 421,51	2 228 419,88		0,10	
н473	309 369,30	2 228 304,37		0,10	
н474	309 064,65	2 228 189,39		0,10	
н475	308 983,65	2 228 146,08		0,10	
н476	308 647,74	2 227 605,71		0,10	
н477	308 646,89	2 227 606,24		0,10	
н478	308 625,19	2 227 571,34		0,10	
н479	308 641,05	2 227 503,39		0,10	
н480	308 642,02	2 227 503,62		0,10	
н481	308 649,16	2 227 473,04		0,10	
н482	308 488,35	2 227 214,36		0,10	
н483	308 489,71	2 227 213,51		0,10	
н484	308 488,87	2 227 212,15		0,10	
н485	308 602,60	2 227 141,45		0,10	
н486	308 602,07	2 227 140,60		0,10	
н487	308 757,09	2 227 044,24		0,10	
н488	308 757,61	2 227 045,09		0,10	
н489	308 795,85	2 227 021,32		0,10	
н490	309 562,25	2 226 888,03		0,10	
н491	309 610,01	2 226 945,22		0,10	
н492	309 585,99	2 226 962,78		0,10	
н493	309 600,34	2 226 981,96		0,10	
н494	309 593,48	2 226 987,51		0,10	
н495	309 598,62	2 226 994,11		0,10	
н496	309 578,67	2 227 010,80		0,10	
н497	309 557,26	2 226 983,35		0,10	
н498	309 549,58	2 226 957,52		0,10	
н499	309 583,05	2 226 932,53		0,10	
н500	309 587,59	2 226 929,29		0,10	
н501	309 559,47	2 226 895,62		0,10	
н502	308 798,39	2 227 027,98		0,10	
н503	308 770,36	2 227 045,41		0,10	
н504	308 773,04	2 227 049,73		0,10	
н505	308 730,53	2 227 076,06		0,10	
н506	308 727,90	2 227 071,81		0,10	
н507	308 651,82	2 227 119,10		0,10	
н508	308 654,50	2 227 123,32		0,10	
н509	308 612,22	2 227 150,09		0,10	
н510	308 609,35	2 227 145,50		0,10	
н511	308 523,94	2 227 198,59		0,10	
н512	308 585,84	2 227 300,92		0,10	
н513	308 559,90	2 227 316,20		0,10	
н514	308 656,63	2 227 471,81		0,10	
н515	308 635,15	2 227 563,87		0,10	
н516	308 658,75	2 227 602,55		0,10	
н517	308 776,59	2 227 795,35		0,10	
н518	308 833,13	2 227 888,83		0,10	
н519	308 911,93	2 228 017,34		0,10	
н520	308 985,37	2 228 139,07		0,10	
н521	309 067,55	2 228 183,01		0,10	
н522	309 374,48	2 228 298,84		0,10	
н523	309 428,17	2 228 417,61		0,10	
н524	309 506,31	2 228 747,57		0,10	
н525	309 537,03	2 228 752,87		0,10	

Раздел 2

Сведения о местоположении границ объекта					
1	2	3	4	5	6
н526	309 518,06	2 228 870,32	Аналитический метод	0,10	—
н527	309 488,52	2 228 865,10		0,10	
н528	309 462,71	2 229 033,29		0,10	
н529	309 458,73	2 229 039,48		0,10	
н530	309 445,74	2 229 124,60		0,10	
н531	309 437,17	2 229 250,88		0,10	
н532	309 439,83	2 229 256,04		0,10	
н533	309 434,26	2 229 338,06		0,10	
н534	309 431,10	2 229 340,36		0,10	
н535	309 427,15	2 229 398,64		0,10	
н536	309 430,10	2 229 398,82		0,10	
н537	309 429,63	2 229 406,80		0,10	
н538	309 527,74	2 229 413,46		0,10	
н539	309 528,34	2 229 405,48		0,10	
н540	309 578,20	2 229 409,19		0,10	
н541	309 575,97	2 229 439,11		0,10	
н542	309 555,95	2 229 437,62		0,10	
н543	309 548,46	2 229 547,88		0,10	
н544	309 613,02	2 229 679,56		0,10	
н545	309 618,44	2 229 683,80		0,10	
н546	309 625,38	2 229 697,95		0,10	
н547	309 779,04	2 229 909,85		0,10	
н548	309 865,17	2 230 320,60		0,10	
н549	309 827,82	2 230 458,51		0,10	
н550	309 824,16	2 230 460,52		0,10	
н551	309 779,17	2 230 626,62		0,10	
н552	309 813,23	2 230 789,06		0,10	
н553	309 814,69	2 230 837,56		0,10	
н554	309 818,19	2 230 845,24		0,10	
н555	309 822,86	2 230 995,08		0,10	
н556	309 819,96	2 230 998,25		0,10	
н557	309 823,29	2 231 101,48		0,10	
н558	309 826,47	2 231 107,22		0,10	
н559	309 829,11	2 231 189,19		0,10	
н560	309 848,42	2 231 198,85		0,10	
н561	309 835,25	2 231 225,80		0,10	
н562	309 844,24	2 231 230,19		0,10	
н563	309 804,73	2 231 311,06		0,10	
н564	309 747,45	2 231 427,54		0,10	
н565	309 930,61	2 231 625,04		0,10	
н566	309 884,20	2 231 775,37		0,10	
н567	309 874,49	2 231 794,94		0,10	
н568	309 870,71	2 231 795,80		0,10	
н569	309 677,85	2 232 184,44		0,10	
н570	309 639,28	2 232 257,15		0,10	
н571	309 646,22	2 232 260,81		0,10	
н572	309 622,93	2 232 305,05		0,10	
н573	309 615,85	2 232 301,32		0,10	
н574	309 574,10	2 232 380,04		0,10	
н575	309 581,17	2 232 383,77		0,10	
н576	309 557,88	2 232 428,01		0,10	
н577	309 550,67	2 232 424,21		0,10	
н578	309 267,39	2 232 958,27		0,10	
н579	309 189,16	2 232 961,08		0,10	
н580	309 191,10	2 233 015,77		0,10	

Раздел 2

Сведения о местоположении границ объекта					
1	2	3	4	5	6
н581	309 194,23	2 233 018,75	Аналитический метод	0,10	—
н582	309 197,02	2 233 096,38		0,10	
н583	309 202,04	2 233 096,20		0,10	
н584	309 203,83	2 233 146,17		0,10	
н585	309 198,81	2 233 146,35		0,10	
н586	309 206,54	2 233 361,42		0,10	
н587	309 263,69	2 233 452,67		0,10	
н588	309 278,98	2 233 463,41		0,10	
н589	309 316,02	2 233 523,31		0,10	
н590	309 280,27	2 233 544,78		0,10	
н591	309 277,10	2 233 539,69		0,10	
н592	309 307,72	2 233 521,29		0,10	
н593	309 277,01	2 233 471,64		0,10	
н594	309 269,13	2 233 476,43		0,10	
н595	309 198,81	2 233 364,15		0,10	
н596	309 199,66	2 233 363,62		0,10	
н597	309 185,01	2 232 957,23		0,10	
н598	309 264,94	2 232 954,36		0,10	
н599	309 674,29	2 232 182,61		0,10	
н600	309 873,63	2 231 780,92		0,10	
н601	309 872,74	2 231 780,48		0,10	
н602	309 876,75	2 231 772,39		0,10	
н603	309 891,60	2 231 724,28		0,10	
н604	309 892,56	2 231 724,58		0,10	
н605	309 922,73	2 231 626,84		0,10	
н606	309 743,24	2 231 433,30		0,10	
н460	309 713,33	2 231 419,25		0,10	
10					
н607	309 414,65	2 229 331,65	Аналитический метод	0,10	—
н608	309 420,16	2 229 250,56		0,10	
н609	309 427,29	2 229 248,75		0,10	
н610	309 421,25	2 229 337,87		0,10	
н607	309 414,65	2 229 331,65		0,10	
11					
н611	309 417,16	2 229 398,05	Аналитический метод	0,10	—
н612	309 415,95	2 229 415,90		0,10	
н613	309 429,04	2 229 416,79		0,10	
н614	309 428,33	2 229 428,76		0,10	
н615	309 378,63	2 229 425,82		0,10	
н616	309 380,41	2 229 395,87		0,10	
н611	309 417,16	2 229 398,05		0,10	
12					
н617	309 546,79	2 229 424,78	Аналитический метод	0,10	—
н618	309 545,97	2 229 436,88		0,10	
н619	309 526,11	2 229 435,40		0,10	
н620	309 527,00	2 229 423,43		0,10	
н617	309 546,79	2 229 424,78		0,10	
13					
н621	309 851,81	2 230 320,22	Аналитический метод	0,10	—
н622	309 814,41	2 230 458,27		0,10	
н623	309 809,43	2 230 449,87		0,10	
н624	309 844,61	2 230 320,01		0,10	
н625	309 760,34	2 229 918,14		0,10	
н626	309 608,18	2 229 708,30		0,10	
н627	309 597,49	2 229 686,50		0,10	

Раздел 2

Сведения о местоположении границ объекта					
1	2	3	4	5	6
н628	309 600,31	2 229 676,35	Аналитический метод	0,10	—
н629	309 614,20	2 229 704,68		0,10	
н630	309 766,88	2 229 915,24		0,10	
н621	309 851,81	2 230 320,22		0,10	
14					
н631	309 802,10	2 230 971,58	Аналитический метод	0,10	—
н632	309 798,29	2 230 853,38		0,10	
н633	309 804,97	2 230 843,27		0,10	
н634	309 809,56	2 230 985,71		0,10	
н631	309 802,10	2 230 971,58		0,10	
15					
н635	309 806,37	2 231 104,20	Аналитический метод	0,10	—
н636	309 813,07	2 231 094,99		0,10	
н637	309 816,02	2 231 186,49		0,10	
н638	309 687,41	2 231 460,33		0,10	
н639	309 712,89	2 231 530,95		0,10	
н640	309 705,06	2 231 547,64		0,10	
н641	309 690,38	2 231 542,05		0,10	
н642	309 673,48	2 231 570,46		0,10	
н643	309 652,56	2 231 560,64		0,10	
н644	309 680,49	2 231 513,67		0,10	
н645	309 679,84	2 231 459,98		0,10	
н646	309 808,97	2 231 185,03		0,10	
н635	309 806,37	2 231 104,20		0,10	
16					
н647	309 868,26	2 231 778,26	Аналитический метод	0,10	—
н648	309 861,10	2 231 792,69		0,10	
н649	309 857,75	2 231 783,68		0,10	
н650	309 865,57	2 231 767,93		0,10	
н651	309 908,10	2 231 630,17		0,10	
н652	309 735,43	2 231 443,99		0,10	
н653	309 714,14	2 231 433,99		0,10	
н654	309 701,46	2 231 460,99		0,10	
н655	309 726,85	2 231 531,33		0,10	
н656	309 749,00	2 231 539,77		0,10	
н657	309 728,68	2 231 598,61		0,10	
н658	309 708,13	2 231 587,67		0,10	
н659	309 719,98	2 231 553,33		0,10	
н660	309 710,68	2 231 549,78		0,10	
н661	309 719,38	2 231 531,25		0,10	
н662	309 693,90	2 231 460,63		0,10	
н663	309 710,32	2 231 425,65		0,10	
н664	309 711,88	2 231 426,38		0,10	
н665	309 712,34	2 231 425,41		0,10	
н666	309 739,63	2 231 438,23		0,10	
н667	309 915,98	2 231 628,38		0,10	
н668	309 886,83	2 231 722,81		0,10	
н669	309 887,78	2 231 723,10		0,10	
н670	309 873,02	2 231 770,90		0,10	
н671	309 869,15	2 231 778,70		0,10	
н647	309 868,26	2 231 778,26		0,10	
17					
н672	309 596,38	2 232 291,07	Аналитический метод	0,10	—
н673	309 619,67	2 232 246,71		0,10	
н674	309 630,43	2 232 252,49		0,10	

Раздел 2

Сведения о местоположении границ объекта					
1	2	3	4	5	6
н675	309 607,00	2 232 296,66	Аналитический метод	0,10	—
н672	309 596,38	2 232 291,07		0,10	
18					
н676	309 531,34	2 232 414,03	Аналитический метод	0,10	—
н677	309 554,63	2 232 369,79		0,10	
н678	309 565,25	2 232 375,38		0,10	
н679	309 541,82	2 232 419,55		0,10	
н676	309 531,34	2 232 414,03		0,10	
19					
н680	309 244,56	2 233 484,37	Аналитический метод	0,10	—
н681	309 246,69	2 233 463,21		0,10	
н682	309 186,75	2 233 367,50		0,10	
н683	309 178,83	2 233 147,07		0,10	
н684	309 173,85	2 233 147,25		0,10	
н685	309 172,06	2 233 097,28		0,10	
н686	309 177,03	2 233 097,10		0,10	
н687	309 174,40	2 233 023,89		0,10	
н688	309 181,18	2 233 017,62		0,10	
н689	309 193,67	2 233 365,37		0,10	
н690	309 194,57	2 233 366,81		0,10	
н691	309 195,42	2 233 366,27		0,10	
н692	309 265,71	2 233 478,51		0,10	
н693	309 247,68	2 233 489,49		0,10	
н680	309 244,56	2 233 484,37		0,10	
3. Сведения о характерных точках части (частей) границы объекта					
1	2	3	4	5	6
—	—	—	—	—	—

Раздел 3

Сведения о местоположении измененных (уточненных) границ объекта

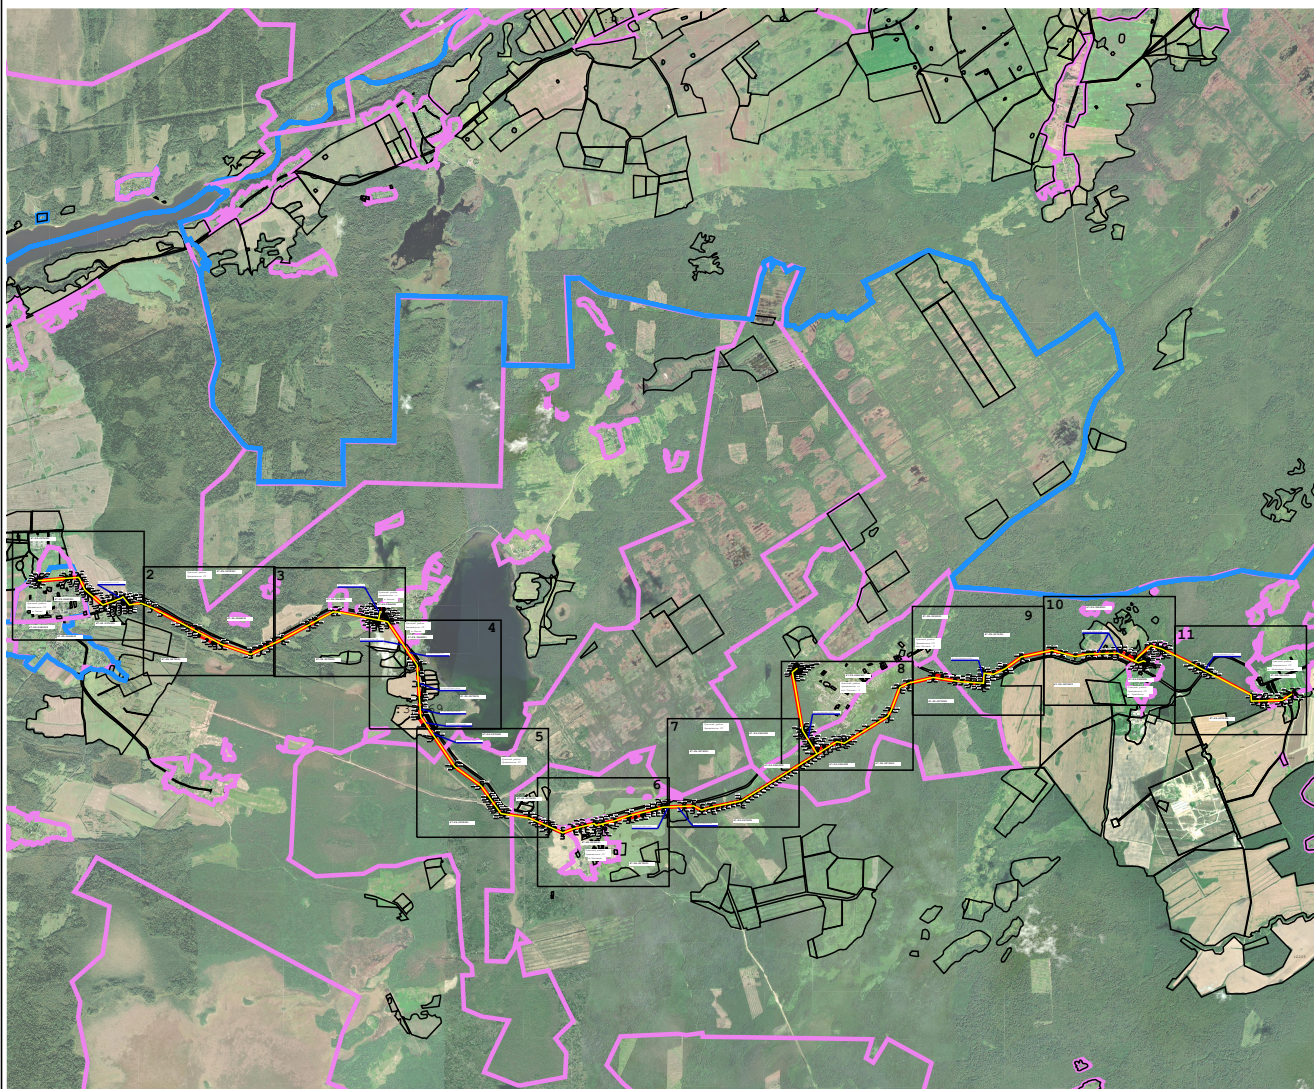
1. Система координат МСК-47, зона 2

2. Сведения о характерных точках границ объекта

Обозначение характерных точек границы	Существующие координаты, м		Измененные (уточненные) координаты, м		Метод определения координат характерной точки	Средняя квадратическая погрешность положения характерной точки (Mt), м	Описание обозначения точки на местности (при наличии)
	X	Y	X	Y			
1	2	3	4	5	6	7	8
—	—	—	—	—	—	—	—
3. Сведения о характерных точках части (частей) границы объекта							
1	2	3	4	5	6	7	8
—	—	—	—	—	—	—	—

 
 
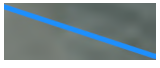
СХЕМА РАСПОЛОЖЕНИЯ ГРАНИЦ ПУБЛИЧНОГО СЕРВИТУТА

"Межпоселковый газопровод д. Почап - д. Белое - д. Холмцы - п. Тёсово-4 - д. Хрепёлка - д. Мошковые Поляны
Лужского района Ленинградской области"



Масштаб 1:100 000

Используемые условные знаки и обозначения:

-  н6 - Образующая точка, сведения о которой позволяют однозначно определить ее местоположение
-  - Существующая часть границы, имеющиеся в ЕГРН сведения о которой достаточны для определения ее местоположения
-  47:29:0310001 - Кадастровый квартал земельного участка
-  47:29:0310001:5 - Кадастровый номер земельного участка
-  - Граница муниципального образования
-  - Ось трассы и проектные границы публичного сервитута
-  - Граница кадастрового квартала
-  д. Почап - Наименование населенного пункта

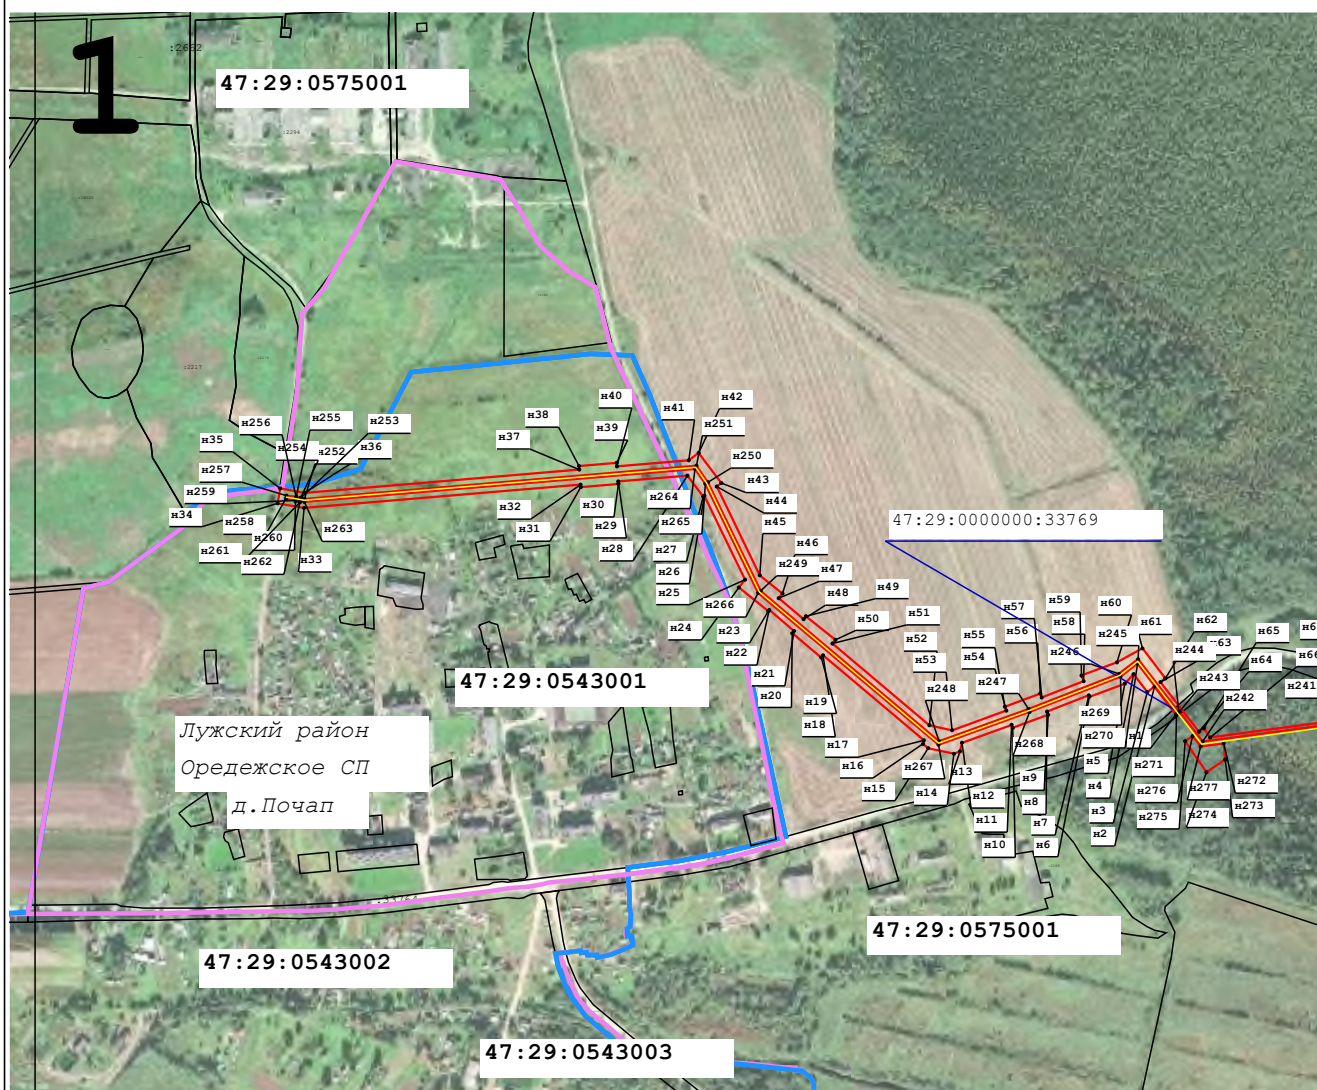


Подпись _____ Дата « 12 » февраля 20 24 г.

Место для оттиска печати (при наличии) лица, составившего описание местоположения границ объекта

СХЕМА РАСПОЛОЖЕНИЯ ГРАНИЦ ПУБЛИЧНОГО СЕРВИТУТА

"Межпоселковый газопровод д. Почап - д. Белое - д. Холомцы - п. Тёсово-4 - д. Хрепёлка - д. Мошковые Поляны
Лужского района Ленинградской области"



Масштаб 1:10 000

Используемые условные знаки и обозначения:

- н6 - Образующая точка, сведения о которой позволяют однозначно определить ее местоположение
- - Существующая часть границы, имеющиеся в ЕГРН сведения о которой достаточны для определения ее местоположения
- 47:29:0310001 - Кадастровый квартал земельного участка
- 47:29:0310001:5 - Кадастровый номер земельного участка
-  - Граница муниципального образования
-  - Ось трассы и проектные границы публичного сервитута
-  - Граница кадастрового квартала
- д. Почап** - Наименование населенного пункта

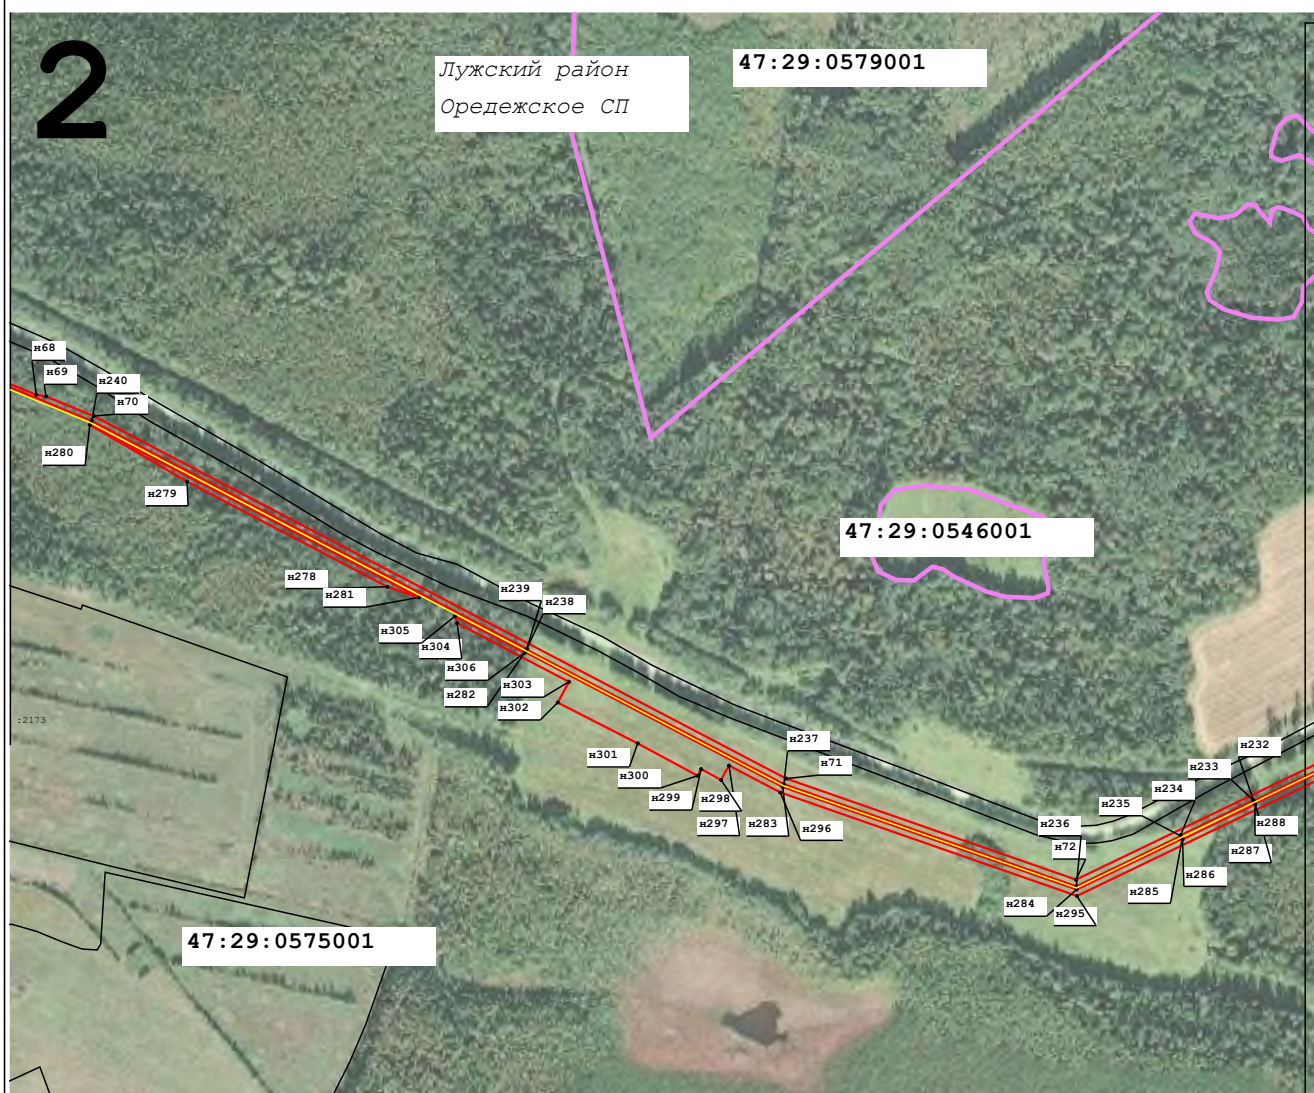


Подпись _____ Дата « 12 » февраля 20 24 г.

Место для оттиска печати (при наличии) лица, составившего описание местоположения границ объекта

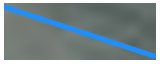
СХЕМА РАСПОЛОЖЕНИЯ ГРАНИЦ ПУБЛИЧНОГО СЕРВИТУТА

"Межпоселковый газопровод д. Почап - д. Белое - д. Холомцы - п. Тёсово-4 - д. Хрепёлка - д. Мошковые Поляны
Лужского района Ленинградской области"



Масштаб 1:10 000

Используемые условные знаки и обозначения:

- н6 - Образующая точка, сведения о которой позволяют однозначно определить ее местоположение
- - Существующая часть границы, имеющиеся в ЕГРН сведения о которой достаточны для определения ее местоположения
- 47:29:0310001 - Кадастровый квартал земельного участка
- 47:29:0310001:5 - Кадастровый номер земельного участка
-  - Граница муниципального образования
-  - Ось трассы и проектные границы публичного сервитута
-  - Граница кадастрового квартала
- д. Почап - Наименование населенного пункта

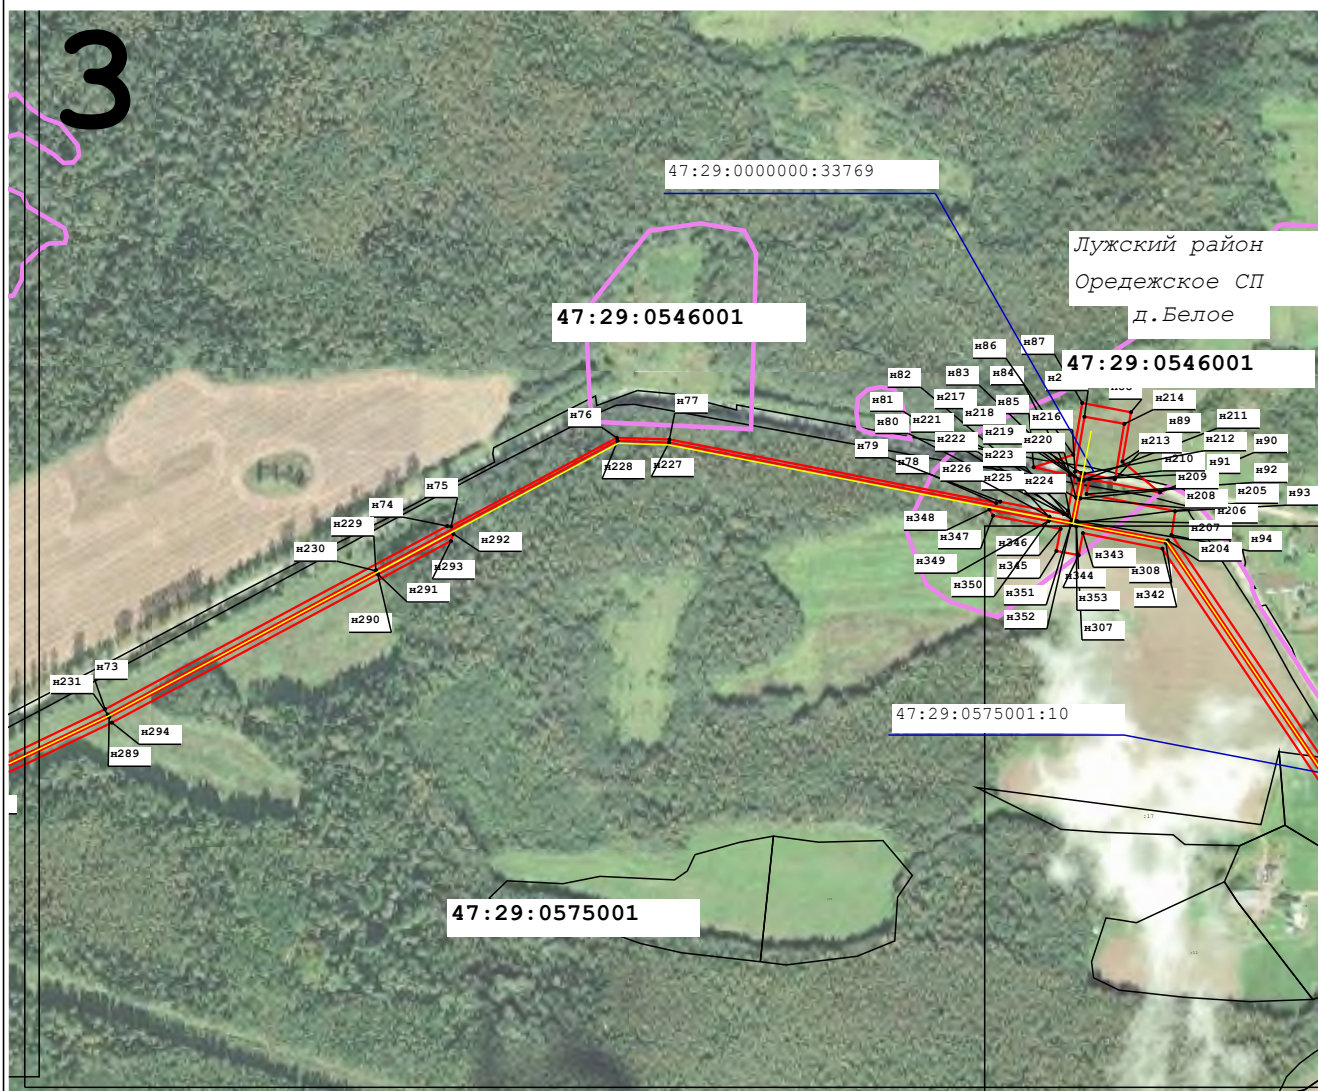


Подпись _____ Дата « 12 » февраля 20 24 г.

Место для оттиска печати (при наличии) лица, составившего описание местоположения границ объекта

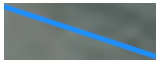
СХЕМА РАСПОЛОЖЕНИЯ ГРАНИЦ ПУБЛИЧНОГО СЕРВИТУТА

"Межпоселковый газопровод д. Почап - д. Белое - д. Холомцы - п. Тёсово-4 - д. Хрепёлка - д. Мошковые Поляны
Лужского района Ленинградской области"



Масштаб 1:10 000

Используемые условные знаки и обозначения:

- н6 - Образующая точка, сведения о которой позволяют однозначно определить ее местоположение
- - Существующая часть границы, имеющиеся в ЕГРН сведения о которой достаточны для определения ее местоположения
- 47:29:0310001 - Кадастровый квартал земельного участка
- 47:29:0310001:5 - Кадастровый номер земельного участка
-  - Граница муниципального образования
-  - Ось трассы и проектные границы публичного сервитута
-  - Граница кадастрового квартала
- д. Почап** - Наименование населенного пункта



Подпись _____ Дата « 12 » февраля 20 24 г.

Место для оттиска печати (при наличии) лица, составившего описание местоположения границ объекта

*"Межпоселковый газопровод д. Почап - д. Белое - д. Холомцы - п. Тёсово-4 - д. Хрепёлка - д. Мошковые Поляны
Лужского района Ленинградской области"*



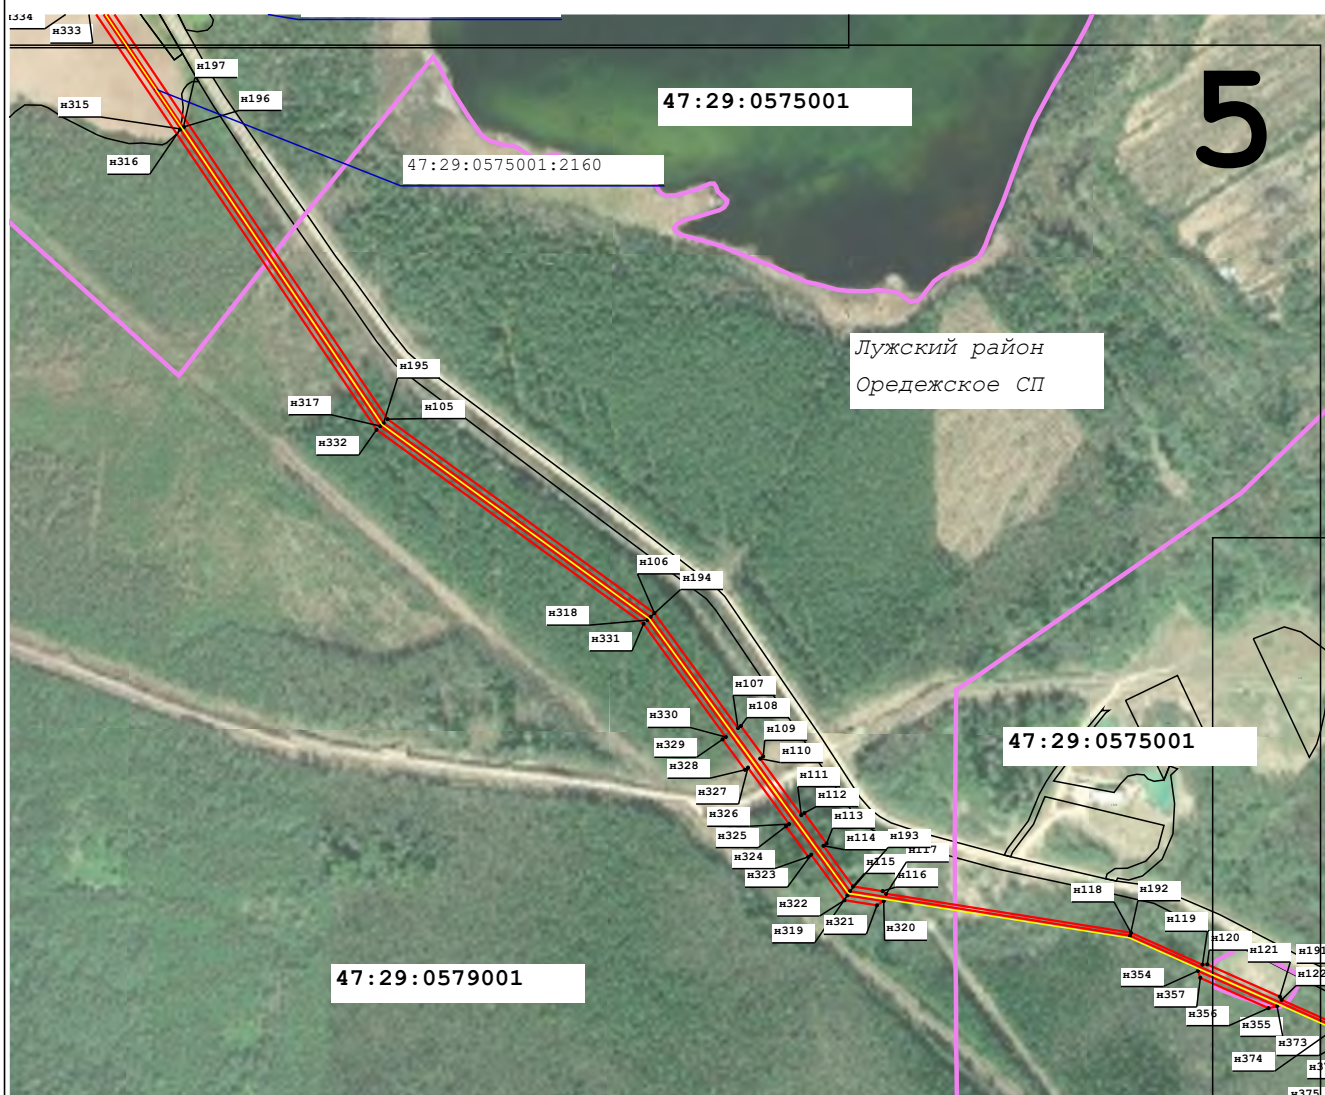
	н6	- Образуемая точка, сведения о которой позволяют однозначно определить ее местоположение
		- Существующая часть границы, имеющиеся в ЕГРН сведения о которой достаточны для определения ее местоположения
47:29:0310001		- Кадастровый квартал земельного участка
47:29:0310001:5		- Кадастровый номер земельного участка
		- Граница муниципального образования
		- Ось трассы и проектные границы публичного сервитута
		- Граница кадастрового квартала
д. Почап		- Наименование населенного пункта



Место для оттиска печати (при наличии) лица, составившего описание местоположения границ объекта

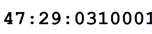
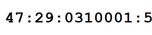
СХЕМА РАСПОЛОЖЕНИЯ ГРАНИЦ ПУБЛИЧНОГО СЕРВИТУТА

"Межпоселковый газопровод д. Почап - д. Белое - д. Холомцы - п. Тёсово-4 - д. Хрепёлка - д. Мошковые Поляны
Лужского района Ленинградской области"



Масштаб 1:10 000

Используемые условные знаки и обозначения:

-  н6 - Образующая точка, сведения о которой позволяют однозначно определить ее местоположение
-  - Существующая часть границы, имеющиеся в ЕГРН сведения о которой достаточны для определения ее местоположения
-  47:29:0310001 - Кадастровый квартал земельного участка
-  47:29:0310001:5 - Кадастровый номер земельного участка
-  - Граница муниципального образования
-  - Ось трассы и проектные границы публичного сервитута
-  - Граница кадастрового квартала
-  д. Почап - Наименование населенного пункта

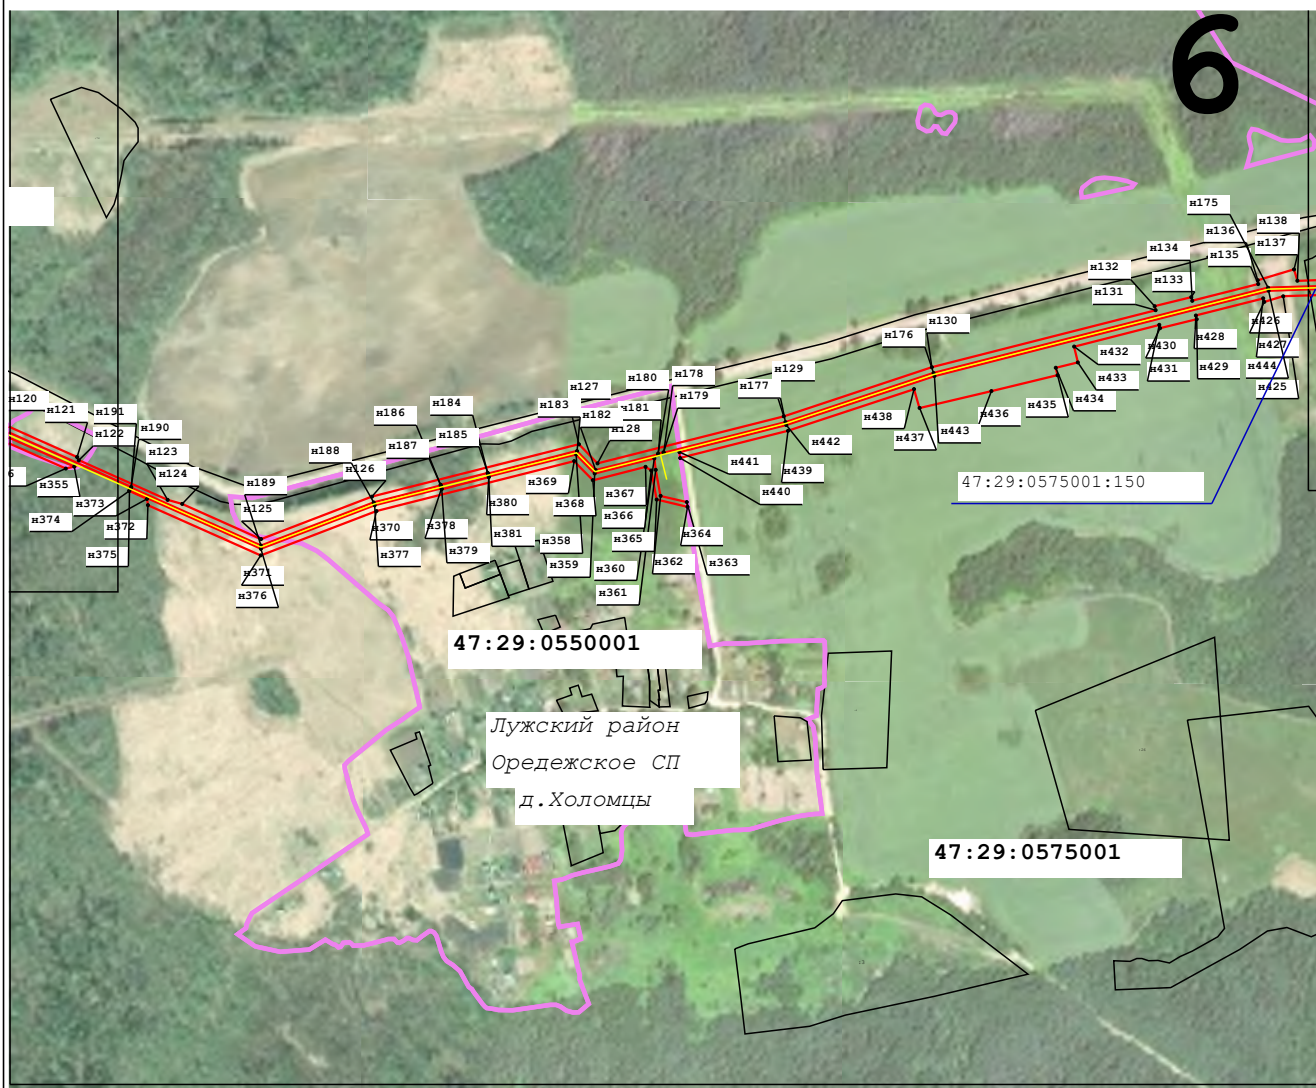


Подпись _____ Дата « 12 » февраля 20 24 г.

Место для оттиска печати (при наличии) лица, составившего описание местоположения границ объекта

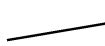
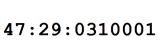
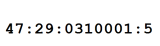
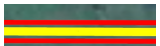
СХЕМА РАСПОЛОЖЕНИЯ ГРАНИЦ ПУБЛИЧНОГО СЕРВИТУТА

"Межпоселковый газопровод д. Почап - д. Белое - д. Холомцы - п. Тёсово-4 - д. Хрепёлка - д. Мошковые Поляны
Лужского района Ленинградской области"



Масштаб 1:10 000

Используемые условные знаки и обозначения:

-  - Образующая точка, сведения о которой позволяют однозначно определить ее местоположение
-  - Существующая часть границы, имеющиеся в ЕГРН сведения о которой достаточны для определения ее местоположения
-  - Кадастровый квартал земельного участка
-  - Кадастровый номер земельного участка
-  - Граница муниципального образования
-  - Ось трассы и проектные границы публичного сервитута
-  - Граница кадастрового квартала
-  - Наименование населенного пункта

д. Почап



Подпись

Дата

« 12 »

февраля

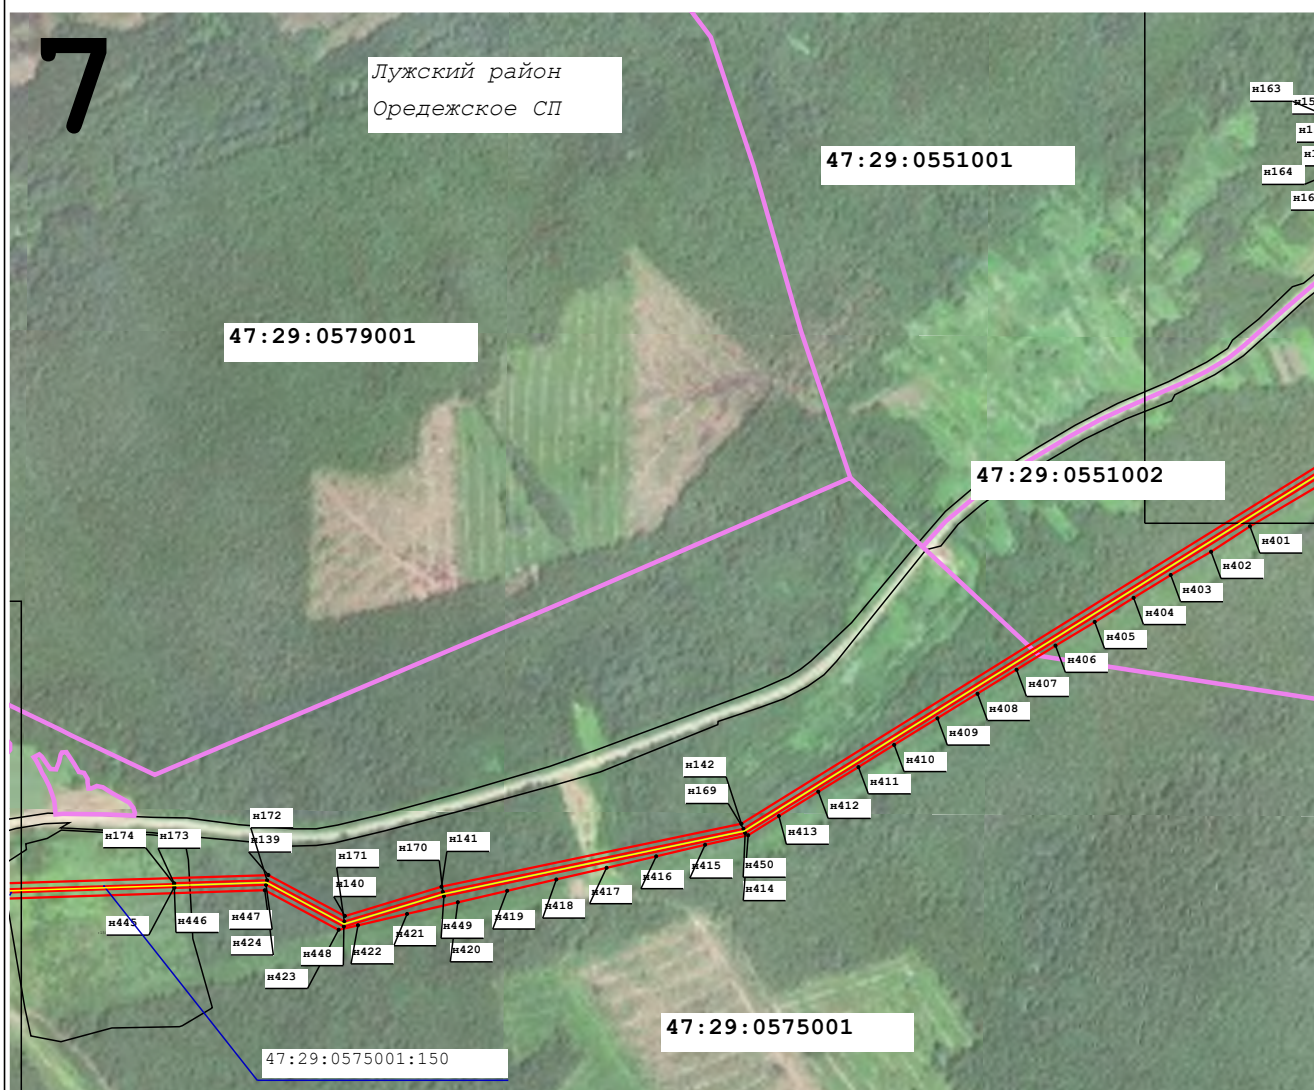
20

24 г.

Место для оттиска печати (при наличии) лица, составившего описание местоположения границ объекта

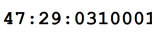
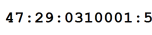
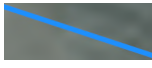
СХЕМА РАСПОЛОЖЕНИЯ ГРАНИЦ ПУБЛИЧНОГО СЕРВИТУТА

"Межпоселковый газопровод д. Почап - д. Белое - д. Холомцы - п. Тёсово-4 - д. Хрепёлка - д. Мошковые Поляны
Лужского района Ленинградской области"



Масштаб 1:10 000

Используемые условные знаки и обозначения:

-  - Образующая точка, сведения о которой позволяют однозначно определить ее местоположение
-  - Существующая часть границы, имеющиеся в ЕГРН сведения о которой достаточны для определения ее местоположения
-  - Кадастровый квартал земельного участка
-  - Кадастровый номер земельного участка
-  - Граница муниципального образования
-  - Ось трассы и проектные границы публичного сервитута
-  - Граница кадастрового квартала
-  - Наименование населенного пункта

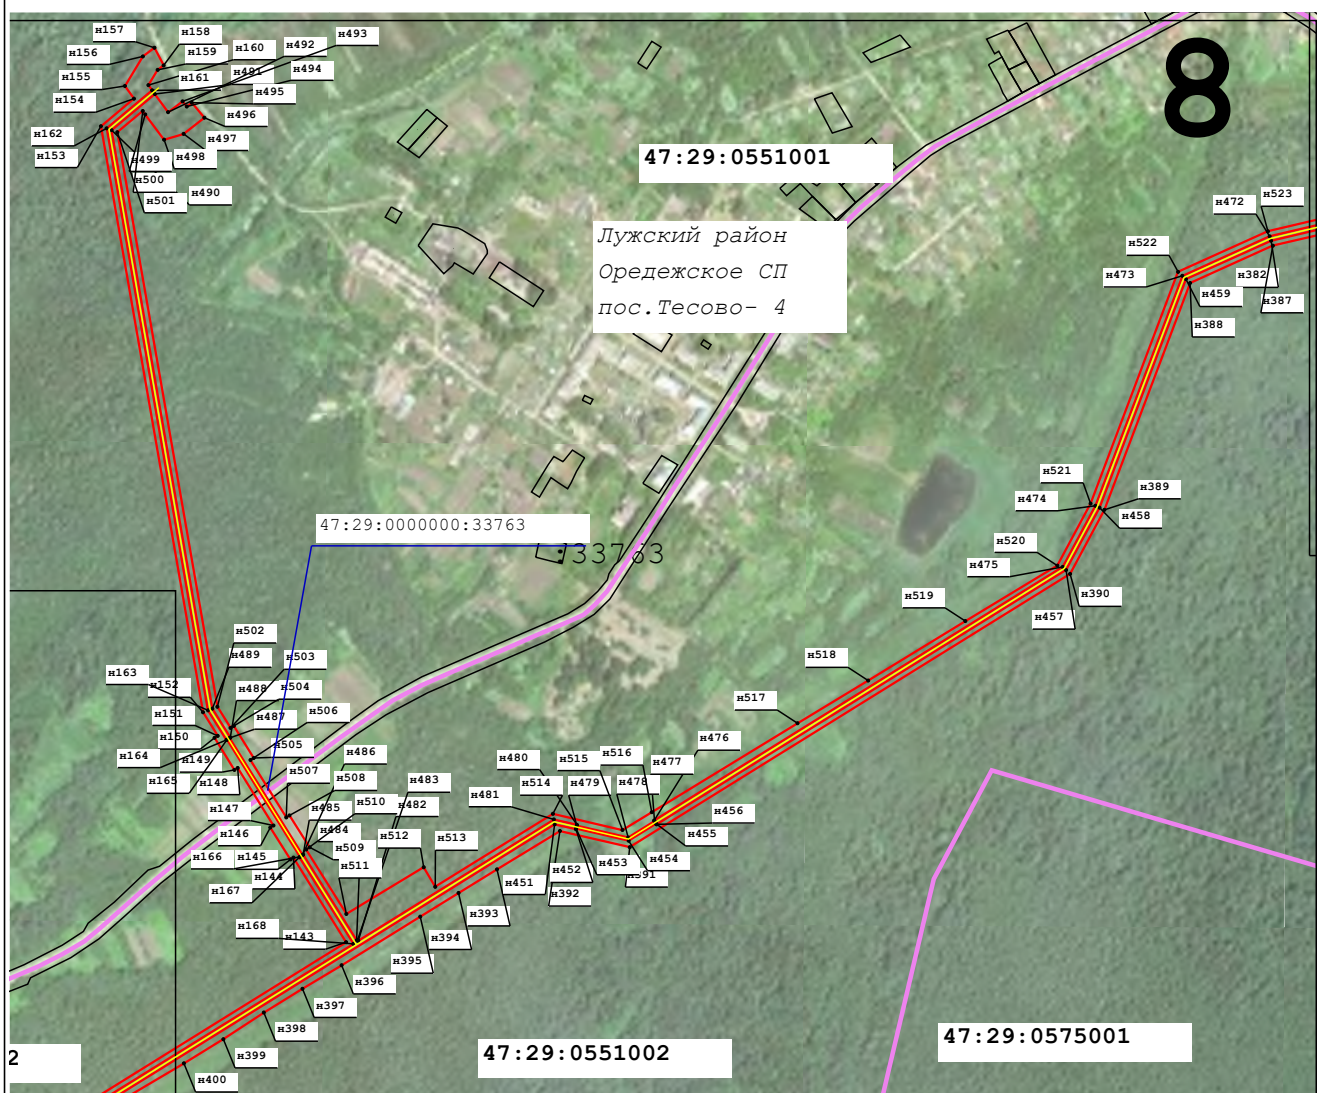


Подпись _____ Дата « 12 » февраля 20 24 г.

Место для оттиска печати (при наличии) лица, составившего описание местоположения границ объекта

СХЕМА РАСПОЛОЖЕНИЯ ГРАНИЦ ПУБЛИЧНОГО СЕРВИТУТА

"Межпоселковый газопровод д. Почап - д. Белое - д. Холомцы - п. Тёсово-4 - д. Хрепёлка - д. Мошковые Поляны
Лужского района Ленинградской области"



Масштаб 1:10 000

Используемые условные знаки и обозначения:

- н6 - Образующая точка, сведения о которой позволяют однозначно определить ее местоположение
- - Существующая часть границы, имеющиеся в ЕГРН сведения о которой достаточны для определения ее местоположения
- 47:29:0310001 - Кадастровый квартал земельного участка
- 47:29:0310001:5 - Кадастровый номер земельного участка
-  - Граница муниципального образования
-  - Ось трассы и проектные границы публичного сервитута
-  - Граница кадастрового квартала
- д. Почап** - Наименование населенного пункта

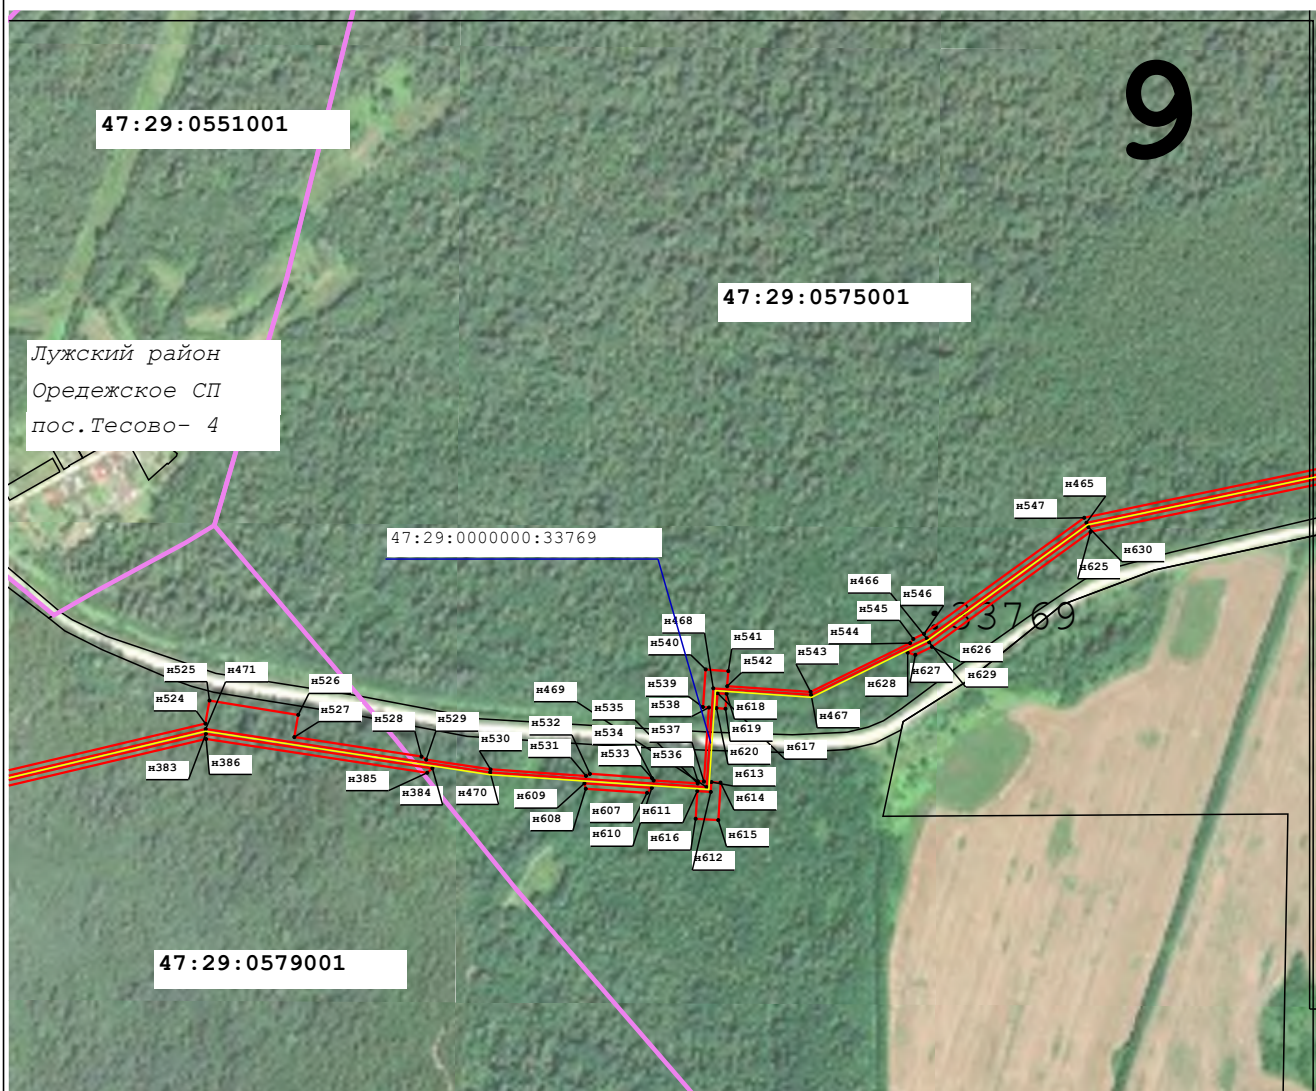


Подпись _____ Дата « 12 » февраля 20 24 г.

Место для оттиска печати (при наличии) лица, составившего описание местоположения границ объекта

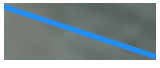
СХЕМА РАСПОЛОЖЕНИЯ ГРАНИЦ ПУБЛИЧНОГО СЕРВИТУТА

"Межпоселковый газопровод д. Почап - д. Белое - д. Холомцы - п. Тёсово-4 - д. Хрепёлка - д. Мошковые Поляны
Лужского района Ленинградской области"



Масштаб 1:10 000

Используемые условные знаки и обозначения:

- н6 - Образующая точка, сведения о которой позволяют однозначно определить ее местоположение
- - Существующая часть границы, имеющиеся в ЕГРН сведения о которой достаточны для определения ее местоположения
- 47:29:0310001 - Кадастровый квартал земельного участка
- 47:29:0310001:5 - Кадастровый номер земельного участка
-  - Граница муниципального образования
-  - Ось трассы и проектные границы публичного сервитута
-  - Граница кадастрового квартала
- д. Почап** - Наименование населенного пункта

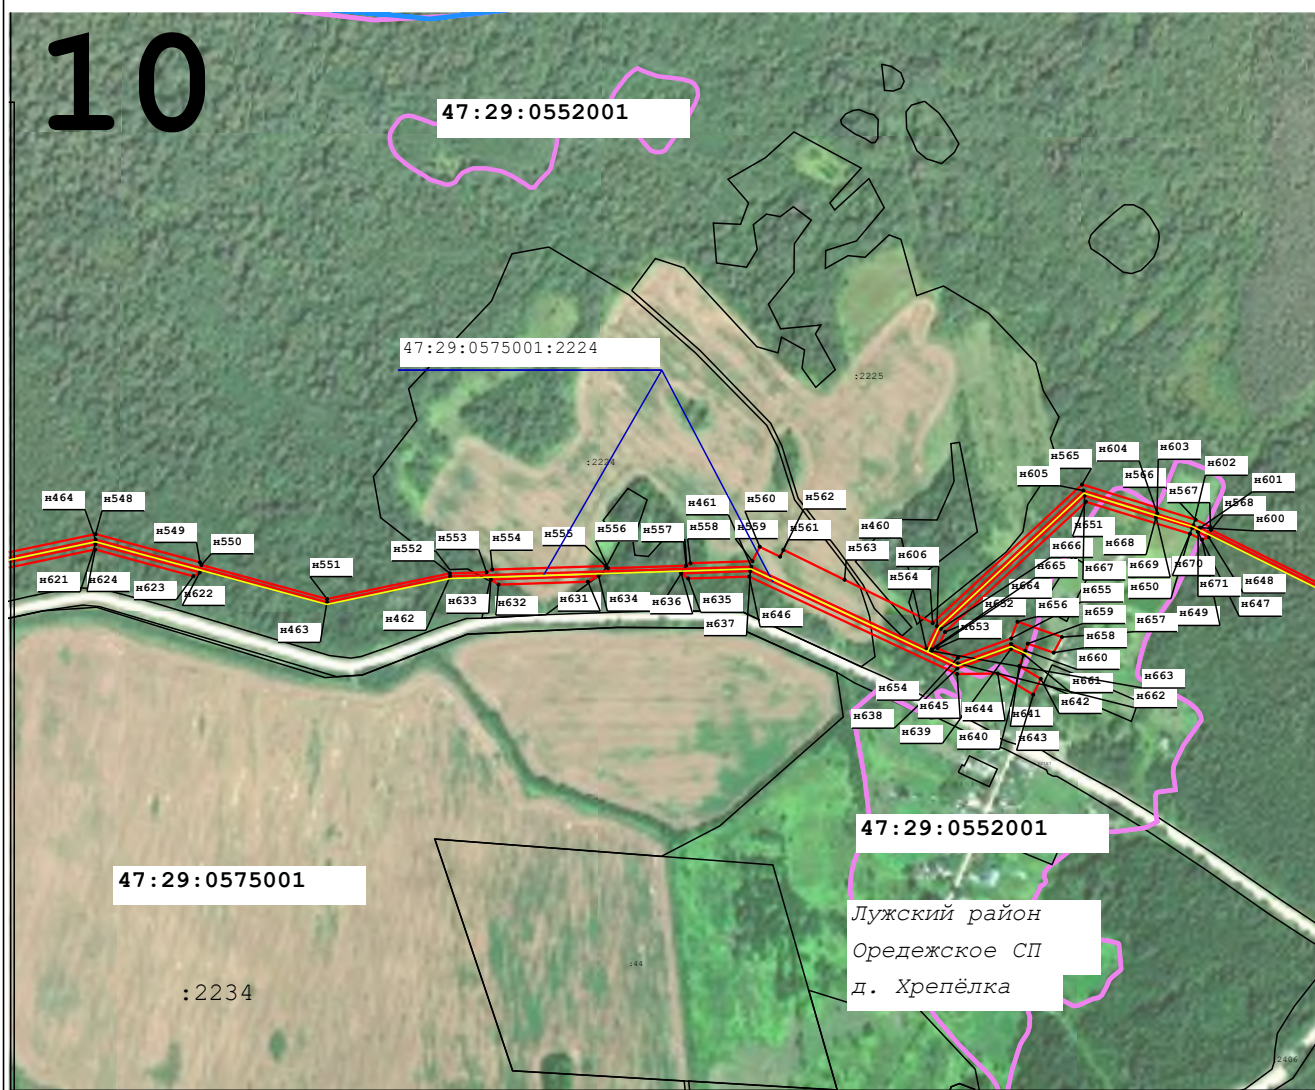


Подпись _____ Дата « 12 » февраля 20 24 г.

Место для оттиска печати (при наличии) лица, составившего описание местоположения границ объекта

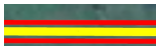
СХЕМА РАСПОЛОЖЕНИЯ ГРАНИЦ ПУБЛИЧНОГО СЕРВИТУТА

"Межпоселковый газопровод д. Почап - д. Белое - д. Холомцы - п. Тёсово-4 - д. Хрепёлка - д. Мошковые Поляны
Лужского района Ленинградской области"



Масштаб 1:10 000

Используемые условные знаки и обозначения:

- н6 - Образующая точка, сведения о которой позволяют однозначно определить ее местоположение
- - Существующая часть границы, имеющиеся в ЕГРН сведения о которой достаточны для определения ее местоположения
- 47:29:0310001 - Кадастровый квартал земельного участка
- 47:29:0310001:5 - Кадастровый номер земельного участка
-  - Граница муниципального образования
-  - Ось трассы и проектные границы публичного сервитута
-  - Граница кадастрового квартала
- д. Почап** - Наименование населенного пункта

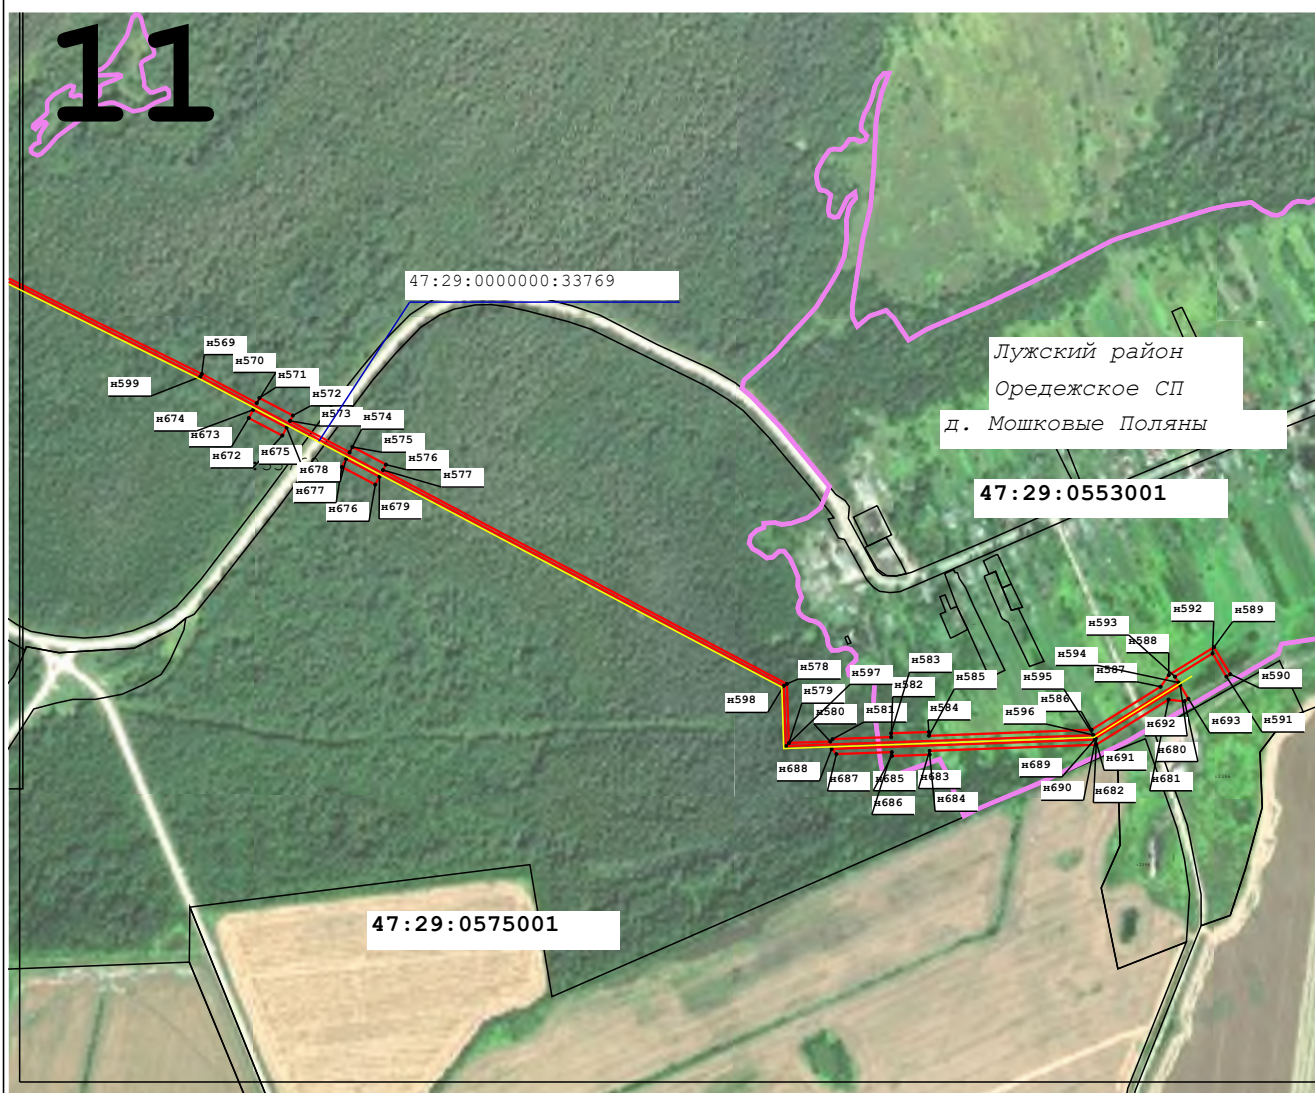


Подпись _____ Дата « 12 » февраля 20 24 г.

Место для оттиска печати (при наличии) лица, составившего описание местоположения границ объекта

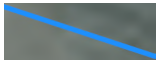
СХЕМА РАСПОЛОЖЕНИЯ ГРАНИЦ ПУБЛИЧНОГО СЕРВИТУТА

"Межпоселковый газопровод д. Почап - д. Белое - д. Холомцы - п. Тёсово-4 - д. Хрепёлка - д. Мошковые Поляны
Лужского района Ленинградской области"



Масштаб 1:10 000

Используемые условные знаки и обозначения:

- н6 - Образующая точка, сведения о которой позволяют однозначно определить ее местоположение
- - Существующая часть границы, имеющиеся в ЕГРН сведения о которой достаточны для определения ее местоположения
- 47:29:0310001 - Кадастровый квартал земельного участка
- 47:29:0310001:5 - Кадастровый номер земельного участка
-  - Граница муниципального образования
-  - Ось трассы и проектные границы публичного сервитута
-  - Граница кадастрового квартала
- д. Почап - Наименование населенного пункта



Подпись _____ Дата « 12 » февраля 20 24 г.

Место для оттиска печати (при наличии) лица, составившего описание местоположения границ объекта

Прохождение границы		Описание прохождения границы
от точки	до точки	
1	2	3
—	—	—

Приложение 2
к постановлению администрации
Лужского муниципального района
от 15.05.2024 № 1638

Расчет платы за публичный сервитут в отношении земельных участков, находящихся в государственной или муниципальной собственности и не обремененных правами третьих лиц

№ п/п	Регион	Наименование объекта	Кадастровый номер ЗУ (при отсутствии указывается номер квартала)	Правообладатель ЗУ	Площадь полосы отвода в границах ЗУ	Кадастровая стоимость	УПКС	Расчет платы за публичный сервитут за весь период	Размер платы за весь период 49 лет, руб.	Категория земель	Площадь объекта оценки, кв. м.	Срок публичного сервитута
1	Ленинградская область	«Межпоселковый газопровод д. Почап - д. Белое - д. Холомцы - п. Тёсово-4 - д. Хрепёлка - д. Мошковые Поляны Лужского района Ленинградской области»	47:29:0543001	Администрация Лужского района Ленинградской области	8702	2 646 452,24	304,12	2646452,24*0,01/100	264,64	земли населенного пункта	8702	3 года
2			47:29:0575001	Администрация Лужского района Ленинградской области	161016	26 435 606,88	164,18	26435606,88*0,01/100	2643,56	земли сельскохозяйственного назначения	161016	3 года
3			47:29:0546001	Администрация Лужского района Ленинградской области	8632	2 625,16	304,12	2625,16*0,01/100	0,26	земли населенного пункта	8632	3 года
			47:29:0579001	Администрация Лужского района Ленинградской области	34158	8 211 924,78	240,41	8211924,78*0,01/100	821,19	земли промышленности	34158	3 года
4			47:29:0550001	Администрация Лужского района Ленинградской области	10377	3155853,24	304,12	3155853,24*0,01/100	315,5	земли населенного пункта	10377	3 года
5			47:29:0575001:150	Администрация Лужского района Ленинградской области	3872	635704,96	164,18	635704,96*0,01/100	63,57	земли сельскохозяйственного назначения	3872	3 года
6			47:29:0551002	Администрация Лужского района Ленинградской области	39704	12074780,48	304,12	12074780,48*0,01/100	1207,48	земли населенного пункта	39704	3 года
7			47:29:0551001	Администрация Лужского района Ленинградской области	18416	5600673,92	304,12	5600673,92*0,01/100	560,07	земли населенного пункта	18416	3 года
9			47:29:0552001	Администрация Лужского района Ленинградской области	3840	1167820,8	304,12	1167820,8*0,01/100	116,78	земли населенного пункта	3840	3 года
10			47:29:0553001	Администрация Лужского района Ленинградской области	7508	2283332,96	304,12	2283332,96*0,01/100	228,33	земли населенных пунктов	7508	3 года