


Схема расположения границ публичного сервитута

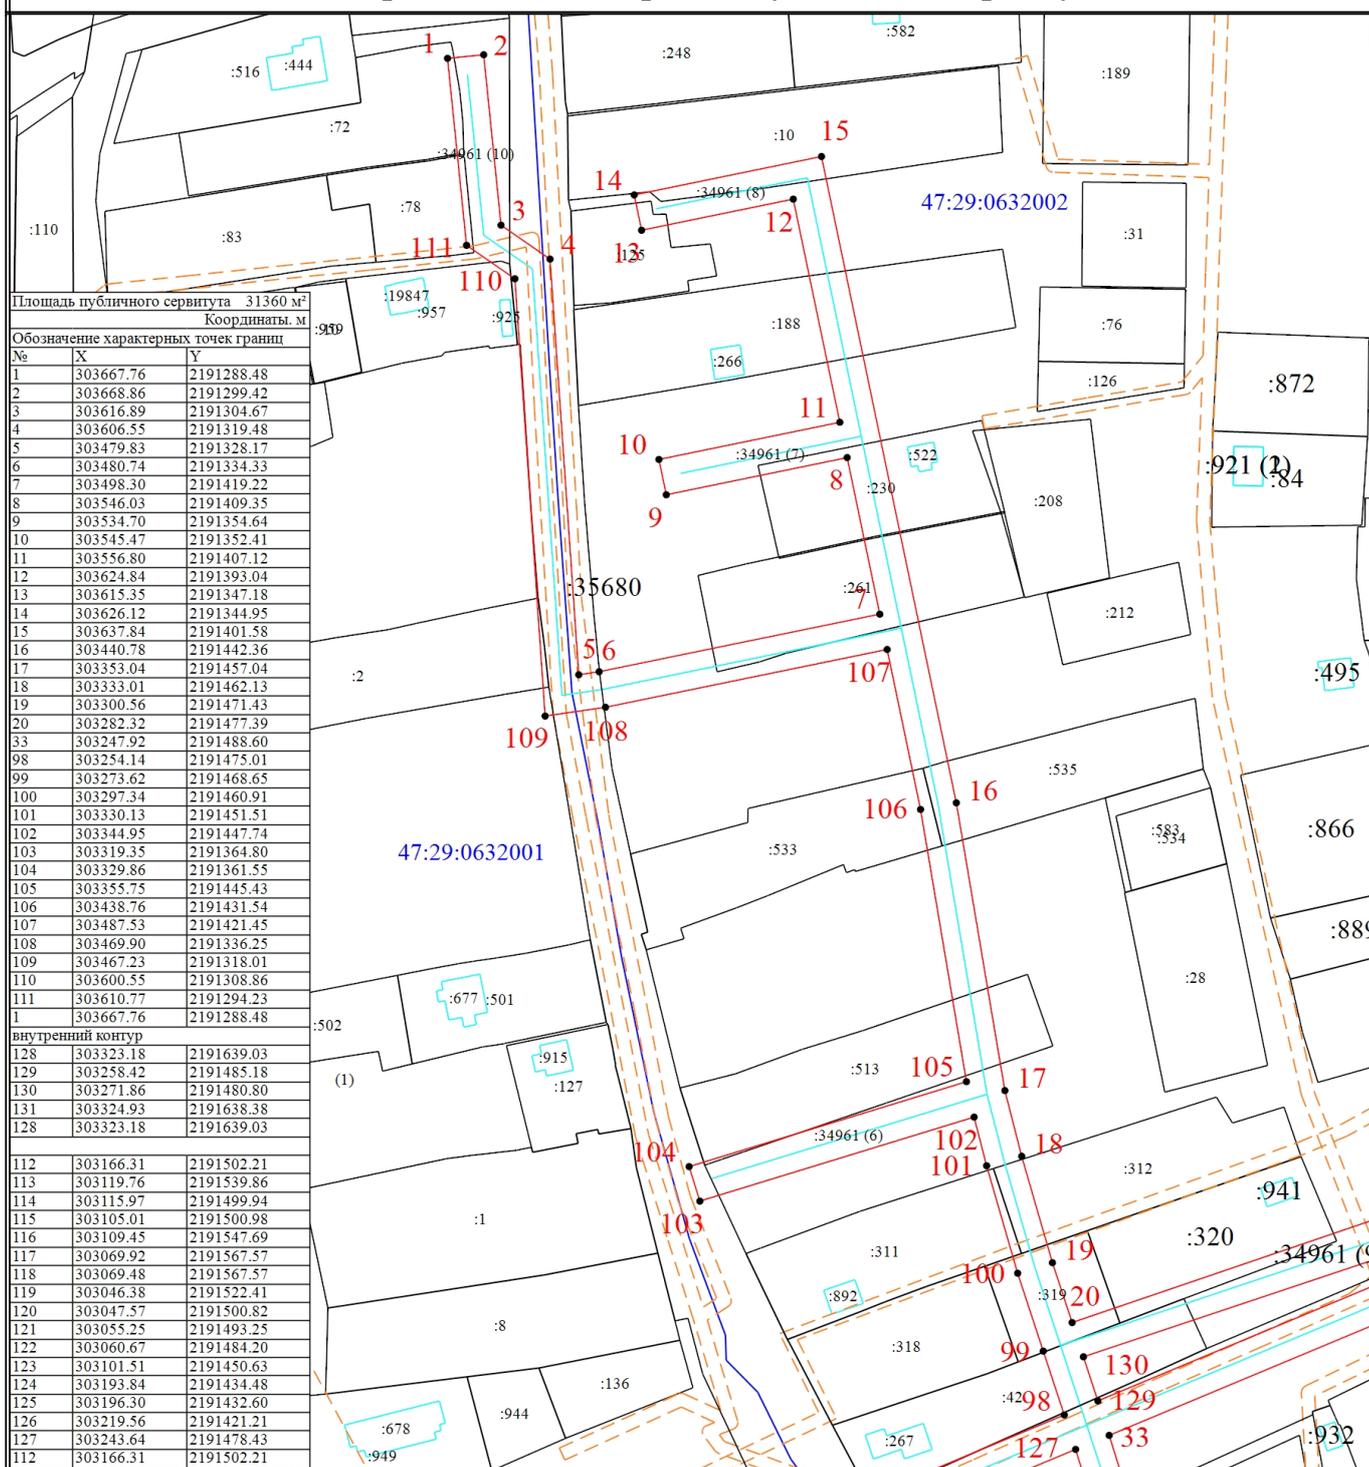

Масштаб 1:2300

Условные обозначения

- | | | | |
|----------------------|---------------------------------------|------------|---|
| | - Граница публичного сервитута | | - Характерная точка границы, сведения о которой позволяют однозначно определить ее положение на местности |
| 1 | - Обозначение новой характерной точки | | - Часть границы, сведения ЕГРН о которой позволяют однозначно определить ее положение на местности |
| | - Граница здания, сооружения | | - Граница кадастрового квартала |
| | - Граница населенного пункта | | - Граница территориальной зоны |
| | - Граница зоны с особыми условиями | :89 | - Кадастровый номер объекта недвижимости |
| 47:29:0632002 | - Номер кадастрового квартала | | |

Схема расположения границ публичного сервитута

Площадь публичного сервитута 31360 м²


Координаты, м

Обозначение характерных точек границ

№	X	Y
17	303353.04	2191457.04
18	303333.01	2191462.13
19	303300.56	2191471.43
20	303282.32	2191477.39
21	303335.52	2191632.26
22	303350.88	2191630.37
23	303370.67	2191627.95
24	303372.22	2191638.80
25	303359.64	2191640.64
26	303358.63	2191647.69
27	303354.78	2191647.13
28	303358.41	2191654.72
29	303348.48	2191659.47
30	303342.41	2191646.79
31	303337.38	2191647.41
32	303317.18	2191653.15
33	303247.92	2191488.60
34	303171.55	2191512.11
35	303118.43	2191555.08
36	303111.56	2191559.31
37	303353.04	2191457.04
38	303096.77	2191440.29
39	303186.92	2191424.52
40	303176.61	2191381.49
41	303164.51	2191327.12
42	303157.20	2191315.16
43	303136.13	2191296.70
44	303109.82	2191293.83
45	303111.01	2191282.90
46	303140.77	2191286.14
47	303165.72	2191308.00
48	303174.85	2191322.94
49	303187.33	2191379.01
50	303197.14	2191419.94
51	303225.18	2191406.21
52	303254.14	2191475.01
53	303273.62	2191468.65
54	303297.34	2191460.91
55	303330.13	2191451.51
56	303344.95	2191447.74
57	303319.35	2191364.80
58	303329.86	2191361.55
59	303355.75	2191445.43
60	303353.04	2191457.04
61	303166.31	2191502.21
62	303119.76	2191539.86
63	303115.97	2191499.94
64	303105.01	2191500.98
65	303109.45	2191547.69
66	303069.92	2191567.57
67	303069.48	2191567.57
68	303046.38	2191522.41
69	303047.57	2191500.82
70	303055.25	2191493.25
71	303060.67	2191484.20
72	303101.51	2191450.63
73	303193.84	2191434.48
74	303196.30	2191432.60
75	303219.56	2191421.21
76	303243.64	2191478.43
77	303166.31	2191502.21

внутренний контур

128	303323.18	2191639.03
129	303258.42	2191485.18
130	303271.86	2191480.80
131	303324.93	2191638.38
132	303323.18	2191639.03
112	303166.31	2191502.21
113	303119.76	2191539.86
114	303115.97	2191499.94
115	303105.01	2191500.98
116	303109.45	2191547.69
117	303069.92	2191567.57
118	303069.48	2191567.57
119	303046.38	2191522.41
120	303047.57	2191500.82
121	303055.25	2191493.25
122	303060.67	2191484.20
123	303101.51	2191450.63
124	303193.84	2191434.48
125	303196.30	2191432.60
126	303219.56	2191421.21
127	303243.64	2191478.43
128	303166.31	2191502.21

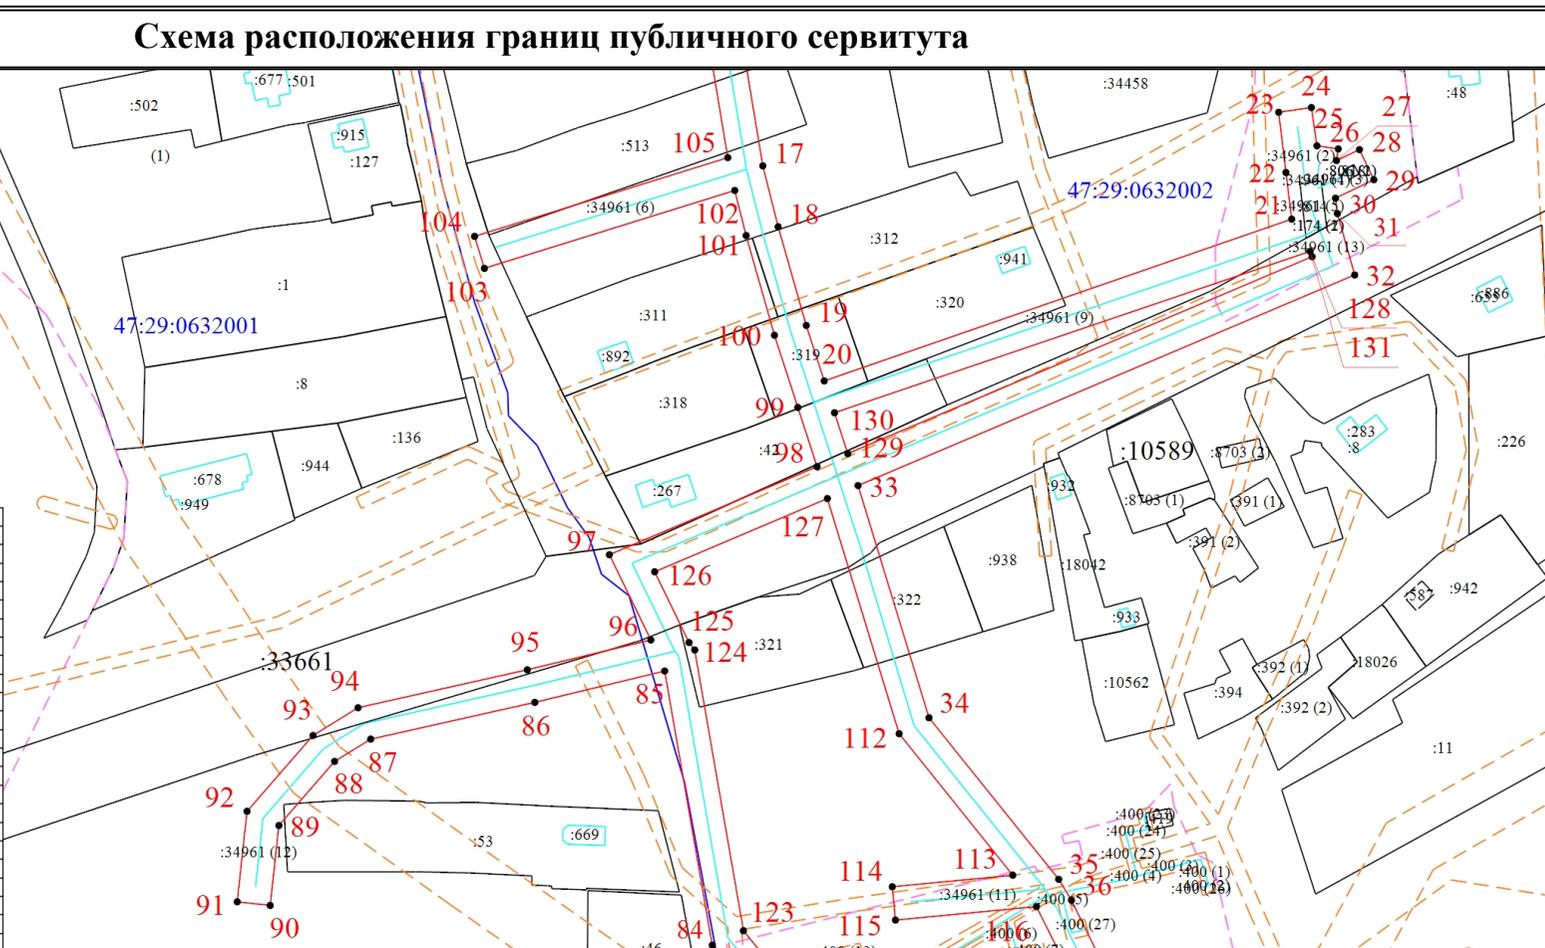

Масштаб 1:2500

Условные обозначения

— - Граница публичного сервитута

● - Обозначение новой характерной точки

— - Граница здания, сооружения

- - - - Граница населенного пункта

- - - - Граница зоны с особыми условиями

47:29:0632002 - Номер кадастрового квартала

● - Характерная точка границы, сведения о которой позволяют однозначно определить ее положение на местности


— - Часть границы, сведения ЕГРН о которой позволяют однозначно определить ее положение на местности

— - Граница кадастрового квартала

- - - - Граница территориальной зоны

:46 - Кадастровый номер объекта недвижимости

Схема расположения границ публичного сервитута

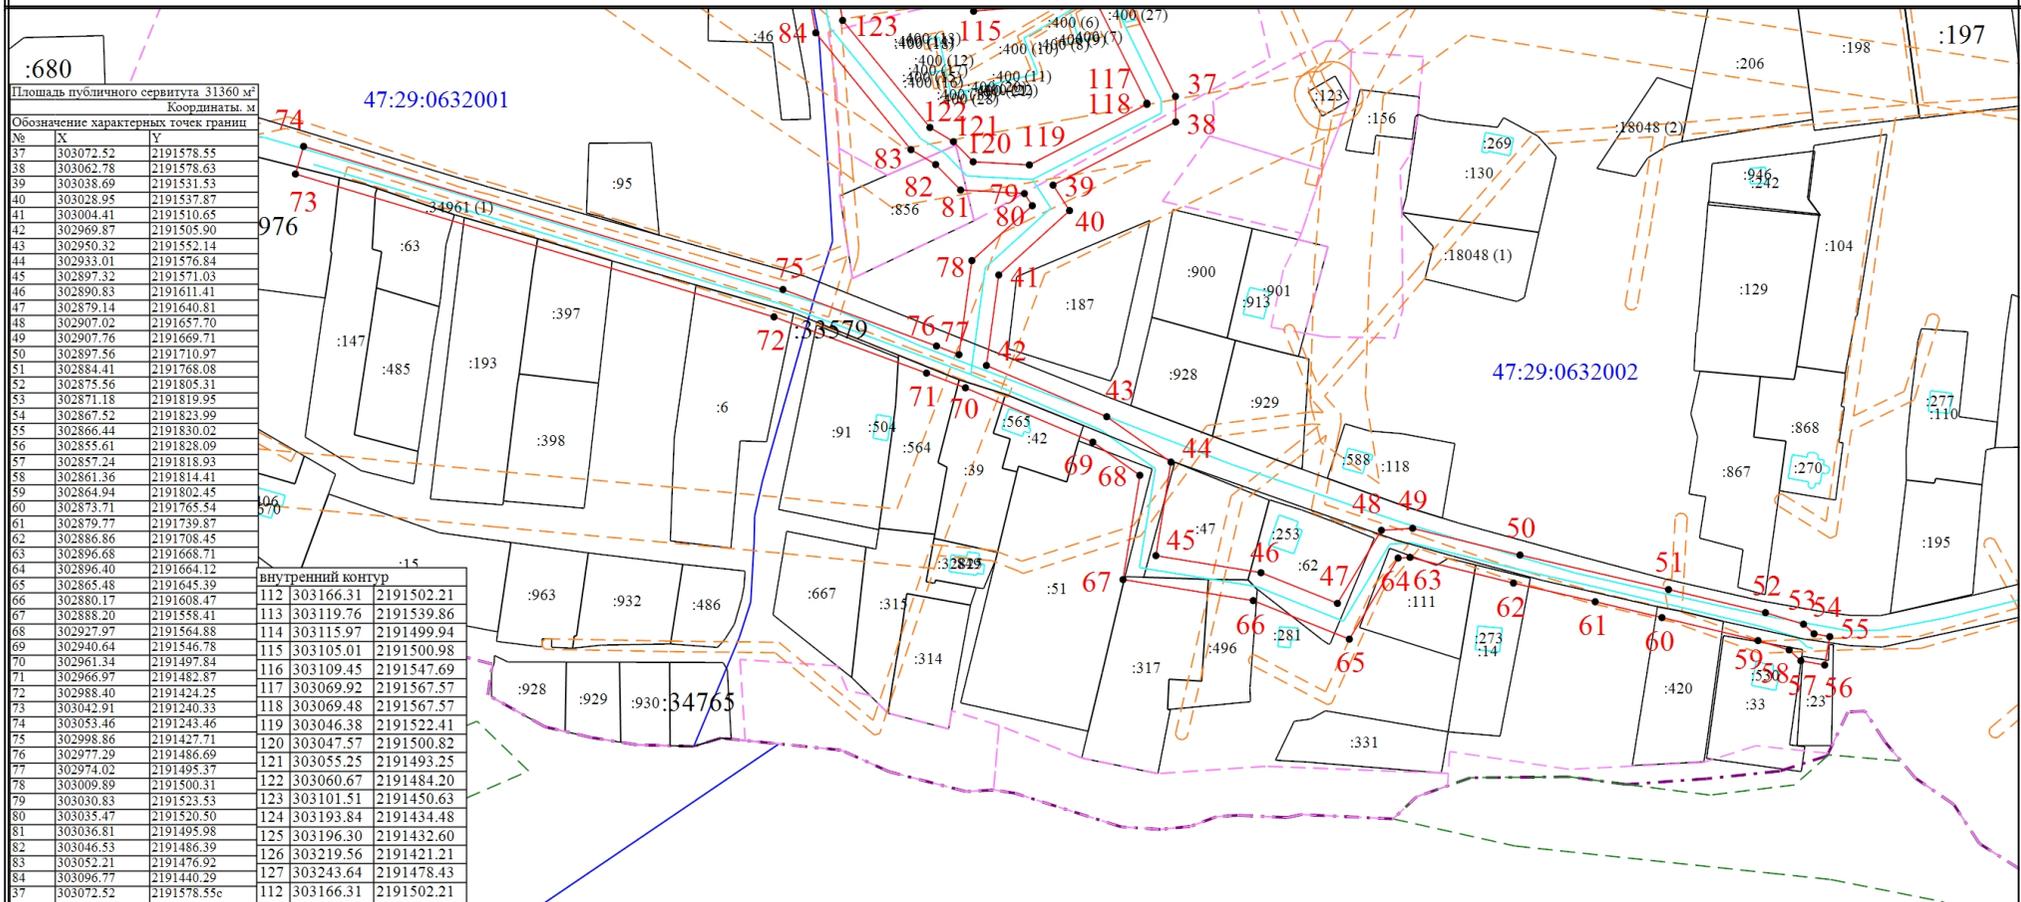

Масштаб 1:2900

Условные обозначения

- - Граница публичного сервитута
- - Граница здания, сооружения
- - Граница кадастрового квартала
- - Граница населенного пункта
- - Граница зоны с особыми условиями
- - Характерная точка границы, сведения о которой позволяют однозначно определить ее положение на местности
- - Часть границы, сведения ЕГРН о которой позволяют однозначно определить ее положение на местности
- - Граница территориальной зоны
- :25 - Кадастровый номер объекта недвижимости
- 1 - Обозначение новой характерной точки

Площадь публичного сервитута 31360 м²

Координаты, м

Обозначение характерных точек границ

№	X	Y
37	303072.52	2191578.55
38	303062.78	2191578.63
39	303038.69	2191531.53
40	303028.95	2191537.87
41	303004.41	2191510.65
42	302969.87	2191505.90
43	302950.32	2191552.14
44	302933.01	2191576.84
45	302897.32	2191571.03
46	302890.83	2191611.41
47	302879.14	2191640.81
48	302907.02	2191657.70
49	302907.76	2191669.71
50	302897.56	2191710.97
51	302884.41	2191768.08
52	302875.56	2191805.51
53	302871.18	2191819.95
54	302867.52	2191823.99
55	302866.44	2191830.02
56	302855.61	2191828.09
57	302857.24	2191818.93
58	302861.36	2191814.41
59	302864.94	2191802.45
60	302873.71	2191765.54
61	302879.77	2191739.87
62	302886.86	2191708.45
63	302896.68	2191668.71
64	302896.40	2191664.12
65	302865.48	2191645.39
66	302880.17	2191608.47
67	302888.20	2191558.41
68	302927.97	2191564.88
69	302940.64	2191546.78
70	302961.34	2191497.84
71	302966.97	2191482.87
72	302988.40	2191424.25
73	303042.91	2191240.33
74	303053.46	2191243.46
75	302998.86	2191427.71
76	302977.29	2191486.69
77	302974.02	2191495.37
78	303009.89	2191500.31
79	303030.83	2191523.53
80	303035.47	2191520.50
81	303036.81	2191495.98
82	303046.53	2191486.39
83	303052.21	2191476.92
84	303096.77	2191440.29
87	303072.52	2191578.55с

внутренний контур

112	303166.31	2191502.21
113	303119.76	2191539.86
114	303115.97	2191499.94
115	303105.01	2191500.98
116	303109.45	2191547.69
117	303069.92	2191567.57
118	303069.48	2191567.57
119	303046.38	2191522.41
120	303047.57	2191500.82
121	303055.25	2191493.25
122	303060.67	2191484.20
123	303101.51	2191450.63
124	303193.84	2191434.48
125	303196.30	2191432.60
126	303219.56	2191421.21
127	303243.64	2191478.43
112	303166.31	2191502.21