



ЛЕНИНГРАДСКАЯ ОБЛАСТЬ

АДМИНИСТРАЦИЯ
ЛУЖСКОГО МУНИЦИПАЛЬНОГО РАЙОНА

ПОСТАНОВЛЕНИЕ

От 18 февраля 2025 г. № 457

 Об утверждении карт-планов
территории Мшинского сельского
поселения в границах Лужского
муниципального района
Ленинградской области

В соответствии со статьей 42.10 Федерального закона от 24.07.2007 № 221 «О кадастровой деятельности», постановлениями администрации Мшинского сельского поселения Лужского муниципального района Ленинградской области от 27.05.2024 № 179 «О создании согласительной комиссии по вопросам согласования местоположения границ земельных участков при выполнении комплексных кадастровых работ на территории СНТ «Импульс», расположенного по адресу: Ленинградская область, Лужский муниципальный район, Мшинское сельское поселение» и от 05.09.2024 № 295 «О внесении изменений в постановление администрации Мшинского сельского поселения от 27.05.2024 № 179 «О создании согласительной комиссии по вопросам согласования местоположения границ земельных участков при выполнении комплексных кадастровых работ на территории СНТ «Импульс», расположенного по адресу: Ленинградская область, Лужский муниципальный район, Мшинское сельское поселение», протоколом заседания согласительной комиссии от 27.01.2025 № 2 по вопросу согласования местоположения границ земельных участков и объектов капитального строительства при выполнении комплексных кадастровых работ в отношении кадастровых кварталов на территории муниципального образования Мшинское сельское поселение Лужского муниципального района Ленинградской области в соответствии с муниципальным контрактом от 27.06.2024 № 2ККР-2024, администрация Лужского муниципального района п о с т а н о в л я е т:

1. Утвердить карты-планы территории Мшинского сельского

поселения согласно приложению к настоящему постановлению, подготовленные в результате выполнения комплексных кадастровых работ в границах кадастровых кварталов:

- карта-план кадастрового квартала 47:29:0424001;
- карта-план кадастрового квартала 47:29:0424002;
- карта-план кадастрового квартала 47:29:0424003;
- карта-план кадастрового квартала 47:29:0424004;
- карта-план кадастрового квартала 47:29:0424005;
- карта-план кадастрового квартала 47:29:0424006;
- карта-план кадастрового квартала 47:29:0424007;
- карта-план кадастрового квартала 47:29:0424008,

в границах Лужского муниципального района Ленинградской области.

2. Контроль за исполнением постановления возложить на первого заместителя главы администрации Лужского муниципального района – председателя комитета по управлению муниципальным имуществом.

3. Настоящее постановление вступает в силу со дня подписания и подлежит официальному опубликованию.

Глава администрации
Лужского муниципального района


Ю.В. Намлиев

Разослано: ОАиГ, КУГИ, ф-л ППК «Роскадастр» по ЛО, Лужский отдел
Упр. Росреестра по ЛО, адм. Мшинского с.п., прокуратура.

УТВЕРЖДЕНЫ
постановлением администрации
Лужского муниципального района
от 18.02.2025 № 457
(приложение)

КАРТЫ-ПЛАНЫ
территории Мшинского сельского поселения
в границах Лужского муниципального района Ленинградской области

Схема границ земельных участков

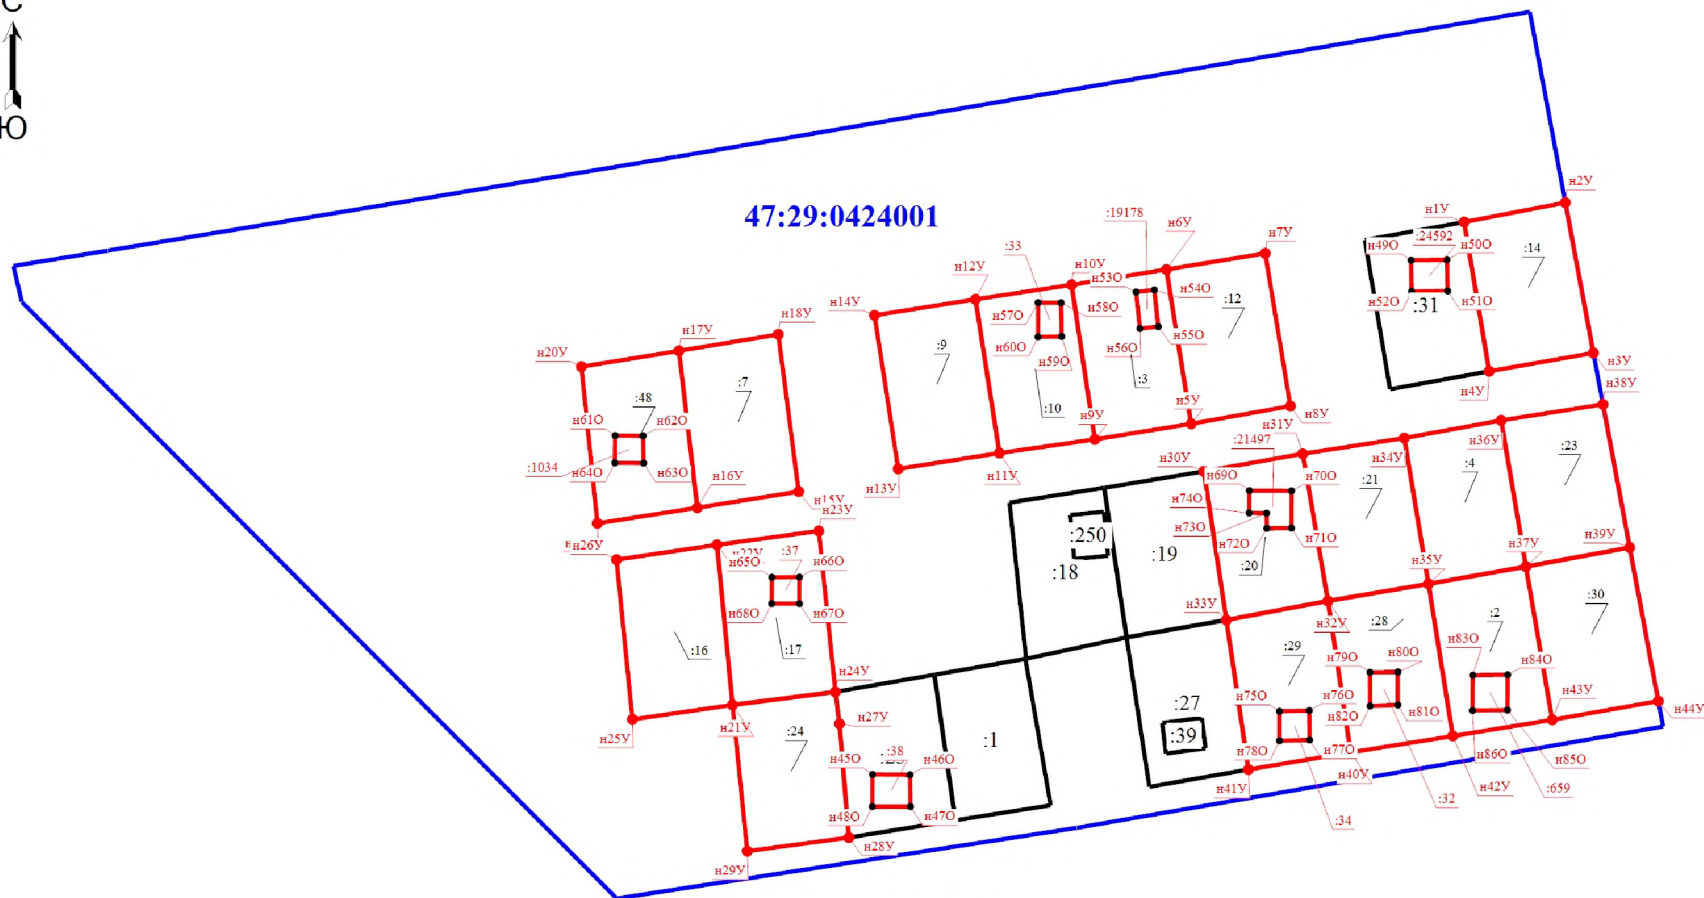

Масштаб 1:1500

Условные обозначения

- :1 - Кадастровый номер земельного участка
- :39 - Кадастровый номер здания
- - Граница земельного участка
- - Граница кадастрового квартала
- - Граница уточняемого земельного участка

- :14 - Уточняемый земельный участок
- :38 - Уточняемое здание
- - Граница здания
- 47:29:0424001 - Номер кадастрового квартала

Схема границ земельных участков



- Граница уточняемого земельного участка

Схема границ земельных участков



Условные обозначения

- - Характерная точка контура здания, сооружения, объекта незавершенного строительства
- :8 - Уточняемый земельный участок
- :305 - Уточняемое здание
- - Граница здания
- - Характерная точка границы земельного участка, сведения о которой отсутствуют в ЕГРН, местоположение которой определено при кадастровых работах (новая характерная точка)
- - Граница уточняемого земельного участка

Масштаб 1:1500

- :5 - Кадастровый номер земельного участка
- :81 - Кадастровый номер здания
- - Граница земельного участка
- - Граница кадастрового квартала
- 47:29:0424003 - Номер кадастрового квартала

Схема границ земельных участков



Масштаб 1:1500

Условные обозначения



- Характерная точка контура здания, сооружения, объекта незавершенного строительства

:4

- Кадастровый номер земельного участка

:246

- Кадастровый номер здания



- Граница земельного участка



- Характерная точка границы земельного участка, сведения о которой отсутствуют в ЕГРН, местоположение которой определено при кадастровых работах (новая характерная точка)

47:29:0424004

- Номер кадастрового квартала

н1У

- Обозначение новой характерной точки

:28

- Уточняемый земельный участок

:88

- Уточняемое здание



- Граница здания



- Граница уточняемого земельного участка

Схема границ земельных участков

47:29:0424005



Масштаб 1:1000

Условные обозначения

- - Характерная точка контура здания, сооружения, объекта незавершенного строительства
 :7 - Уточняемый земельный участок
 :32520 - Уточняемое здание
 _____ - Граница здания
 _____ - Граница земельного участка
 47:29:0424005 - Номер кадастрового квартала

- | | |
|----------|--|
| :8 | - Кадастровый номер земельного участка |
| :55 | - Кадастровый номер здания |
| :268 (1) | - Обозначение контура здания |
| ● | - Характерная точка границы земельного участка, сведения о которой отсутствуют в ЕГРН, местоположение которой определено при кадастровых работах (новая характерная точка) |
| — | - Граница кадастрового квартала |
| — | - Граница уточняемого земельного участка |

Схема границ земельных участков



47:29:0424006

Масштаб 1:1000

•	- Характерная точка контура здания, сооружения, объекта незавершенного строительства	н1У	- Обозначение новой характерной точки
:4	- Кадастровый номер земельного участка	:3	- Уточняемый земельный участок
:45	- Кадастровый номер здания	:42	- Уточняемое здание
—	- Граница земельного участка	—	- Граница здания
—	- Граница кадастрового квартала	•	- Характерная точка границы земельного участка, сведения о которой отсутствуют в ЕГРН, местоположение которой определено при кадастровых работах (новая характерная точка)
47:29:0424006	- Номер кадастрового квартала	—	- Граница уточняемого земельного участка

Схема границ земельных участков



47:29:0424007

Масштаб 1:1000

Условные обозначения

- - Характерная точка границы, сведения о которой позволяют однозначно определить ее положение на местности
- :42 - Уточняемый земельный участок
- - Граница земельного участка
- - Граница уточняемого земельного участка

н1У - Обозначение новой характерной точки

:383 - Кадастровый номер здания

- - Граница здания

47:29:0424007 - Номер кадастрового квартала

:27 - Кадастровый номер земельного участка

:21118 - Уточняемое здание

- - Граница кадастрового квартала

Схема границ земельных участков



47:29:0424008

Масштаб 1:1500

•	- Характерная точка контура здания, сооружения, объекта незавершенного строительства	н1У	- Обозначение новой характерной точки
:3	- Кадастровый номер земельного участка	:2	- Уточняемый земельный участок
:86	- Кадастровый номер здания	:12828	- Уточняемое здание
—	- Граница земельного участка	—	- Граница здания
—	- Граница кадастрового квартала	•	- Характерная точка границы земельного участка, сведения о которой отсутствуют в ЕГРН, местоположение которой определено при кадастровых работах (новая характерная точка)
47:29:0424008	- Номер кадастрового квартала	—	- Граница уточняемого земельного участка